


PIANTA PIANO RIALZATO SCALA 1:100

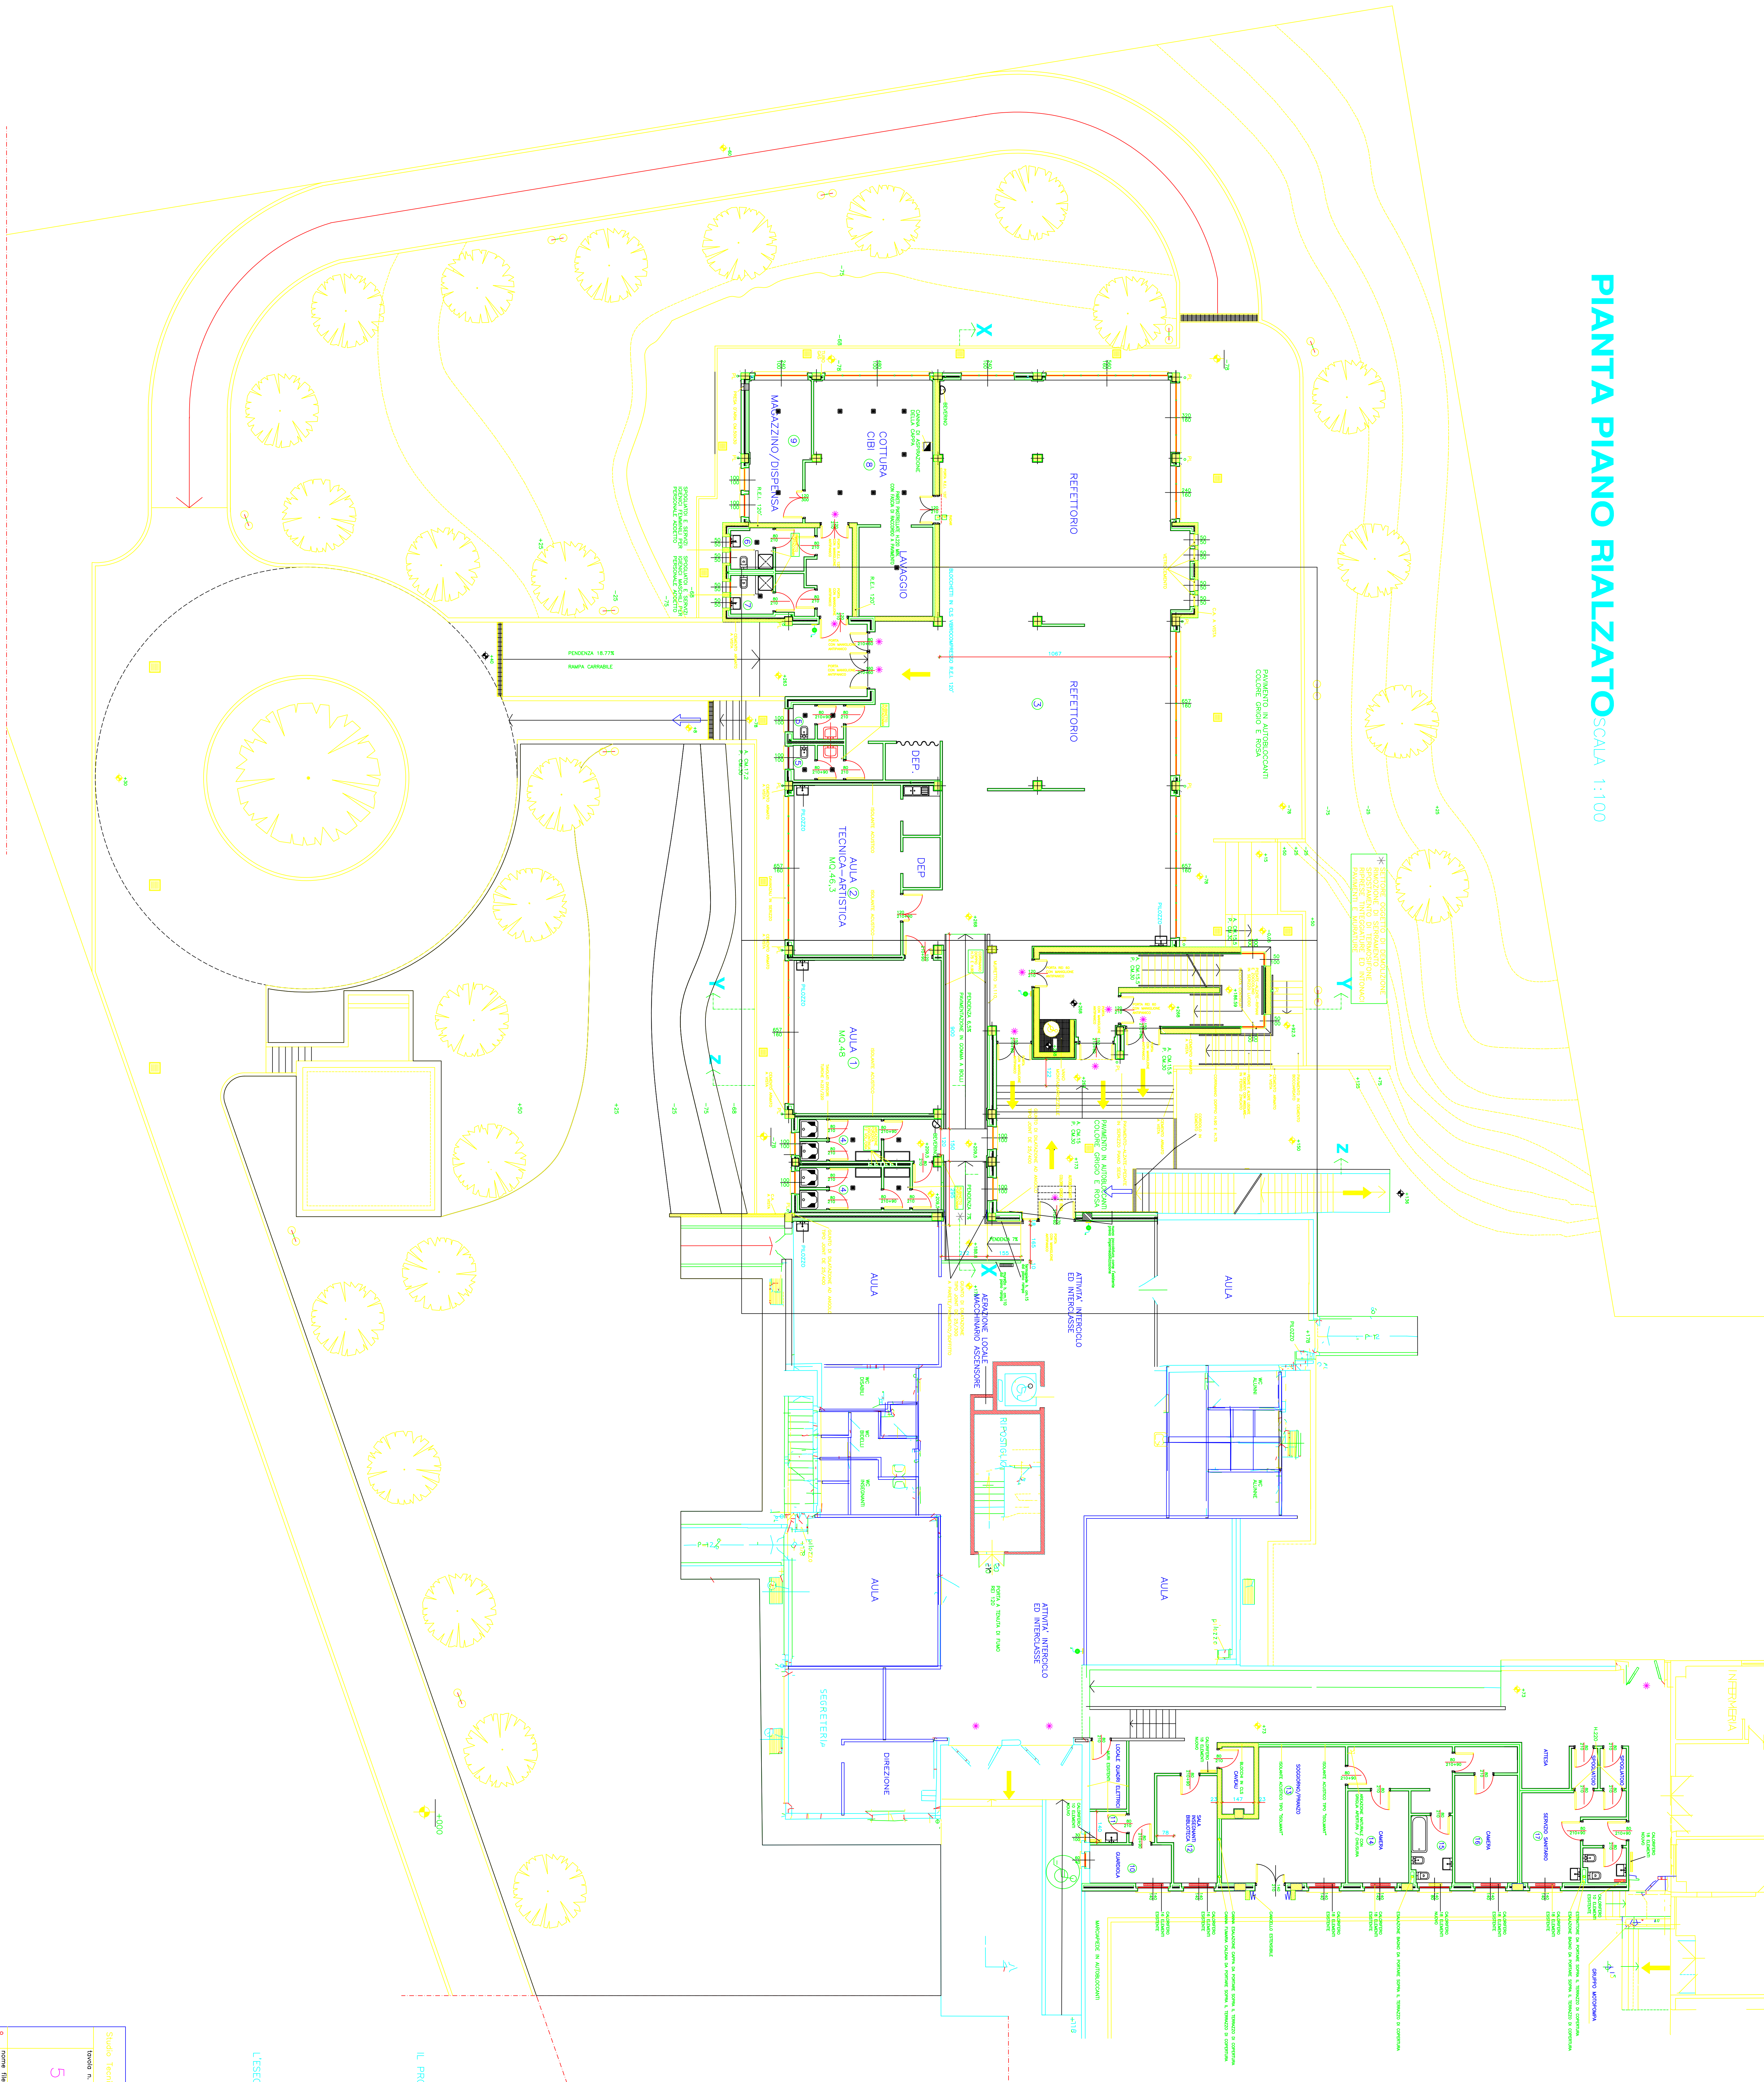

LEGENDA

↑

VIE DI USCITA

↓

VIA DI USCITA VERSO L'ALTO

→

VIA DI USCITA VERSO IL BASSO

●

IGNIFUGO A MURO CON TUBO FLESSIBILE E LANCIA

✱

MANICONE ANTIPANICO

○

PALI DI ILLUMINAZIONE ESTERNA A DUE GLAB

□

INTERVENTI PER LA REALIZZAZIONE DEL COLLEGAMENTO TRA I TERMINI ESISTENTI E LA NUOVA STRUTTURAZIONE MARCIAPEDI E SCALA ESTERNA DA BENDUARE

N.B. TUTTI I SERVIZI SARANNO RIVESTITI CON MATERIALE LAVABILE H210 CM. PER LA VERIFICA DEI RAPPORTI AEROLUMINANTI VEDERE L'ALLEGATO

IL PROGETTISTA

IL DIRETTORE DEI LAVORI

IL COMITALE

L'ESECUTORE DEI LAVORI

Studio Tecnico Dott. Arch. ARTURO BELLONI 20149 Milano - Via Cossa n.45 - Tel.0330/08088 Fax 33001605		Dott. Arch. ARTURO BELLONI		Dott. Arch. ARTURO BELLONI	
5		COMUNE DI LISCATE		PIANTA PIANO RIALZATO	
Ampliamento Scuola Elementare		1998		1998	
Zona R.D.M.		collaboratore		disegnatore	
1:100		1:100		1:100	