NOTA BENE

79.1
PC A4.02 rev6

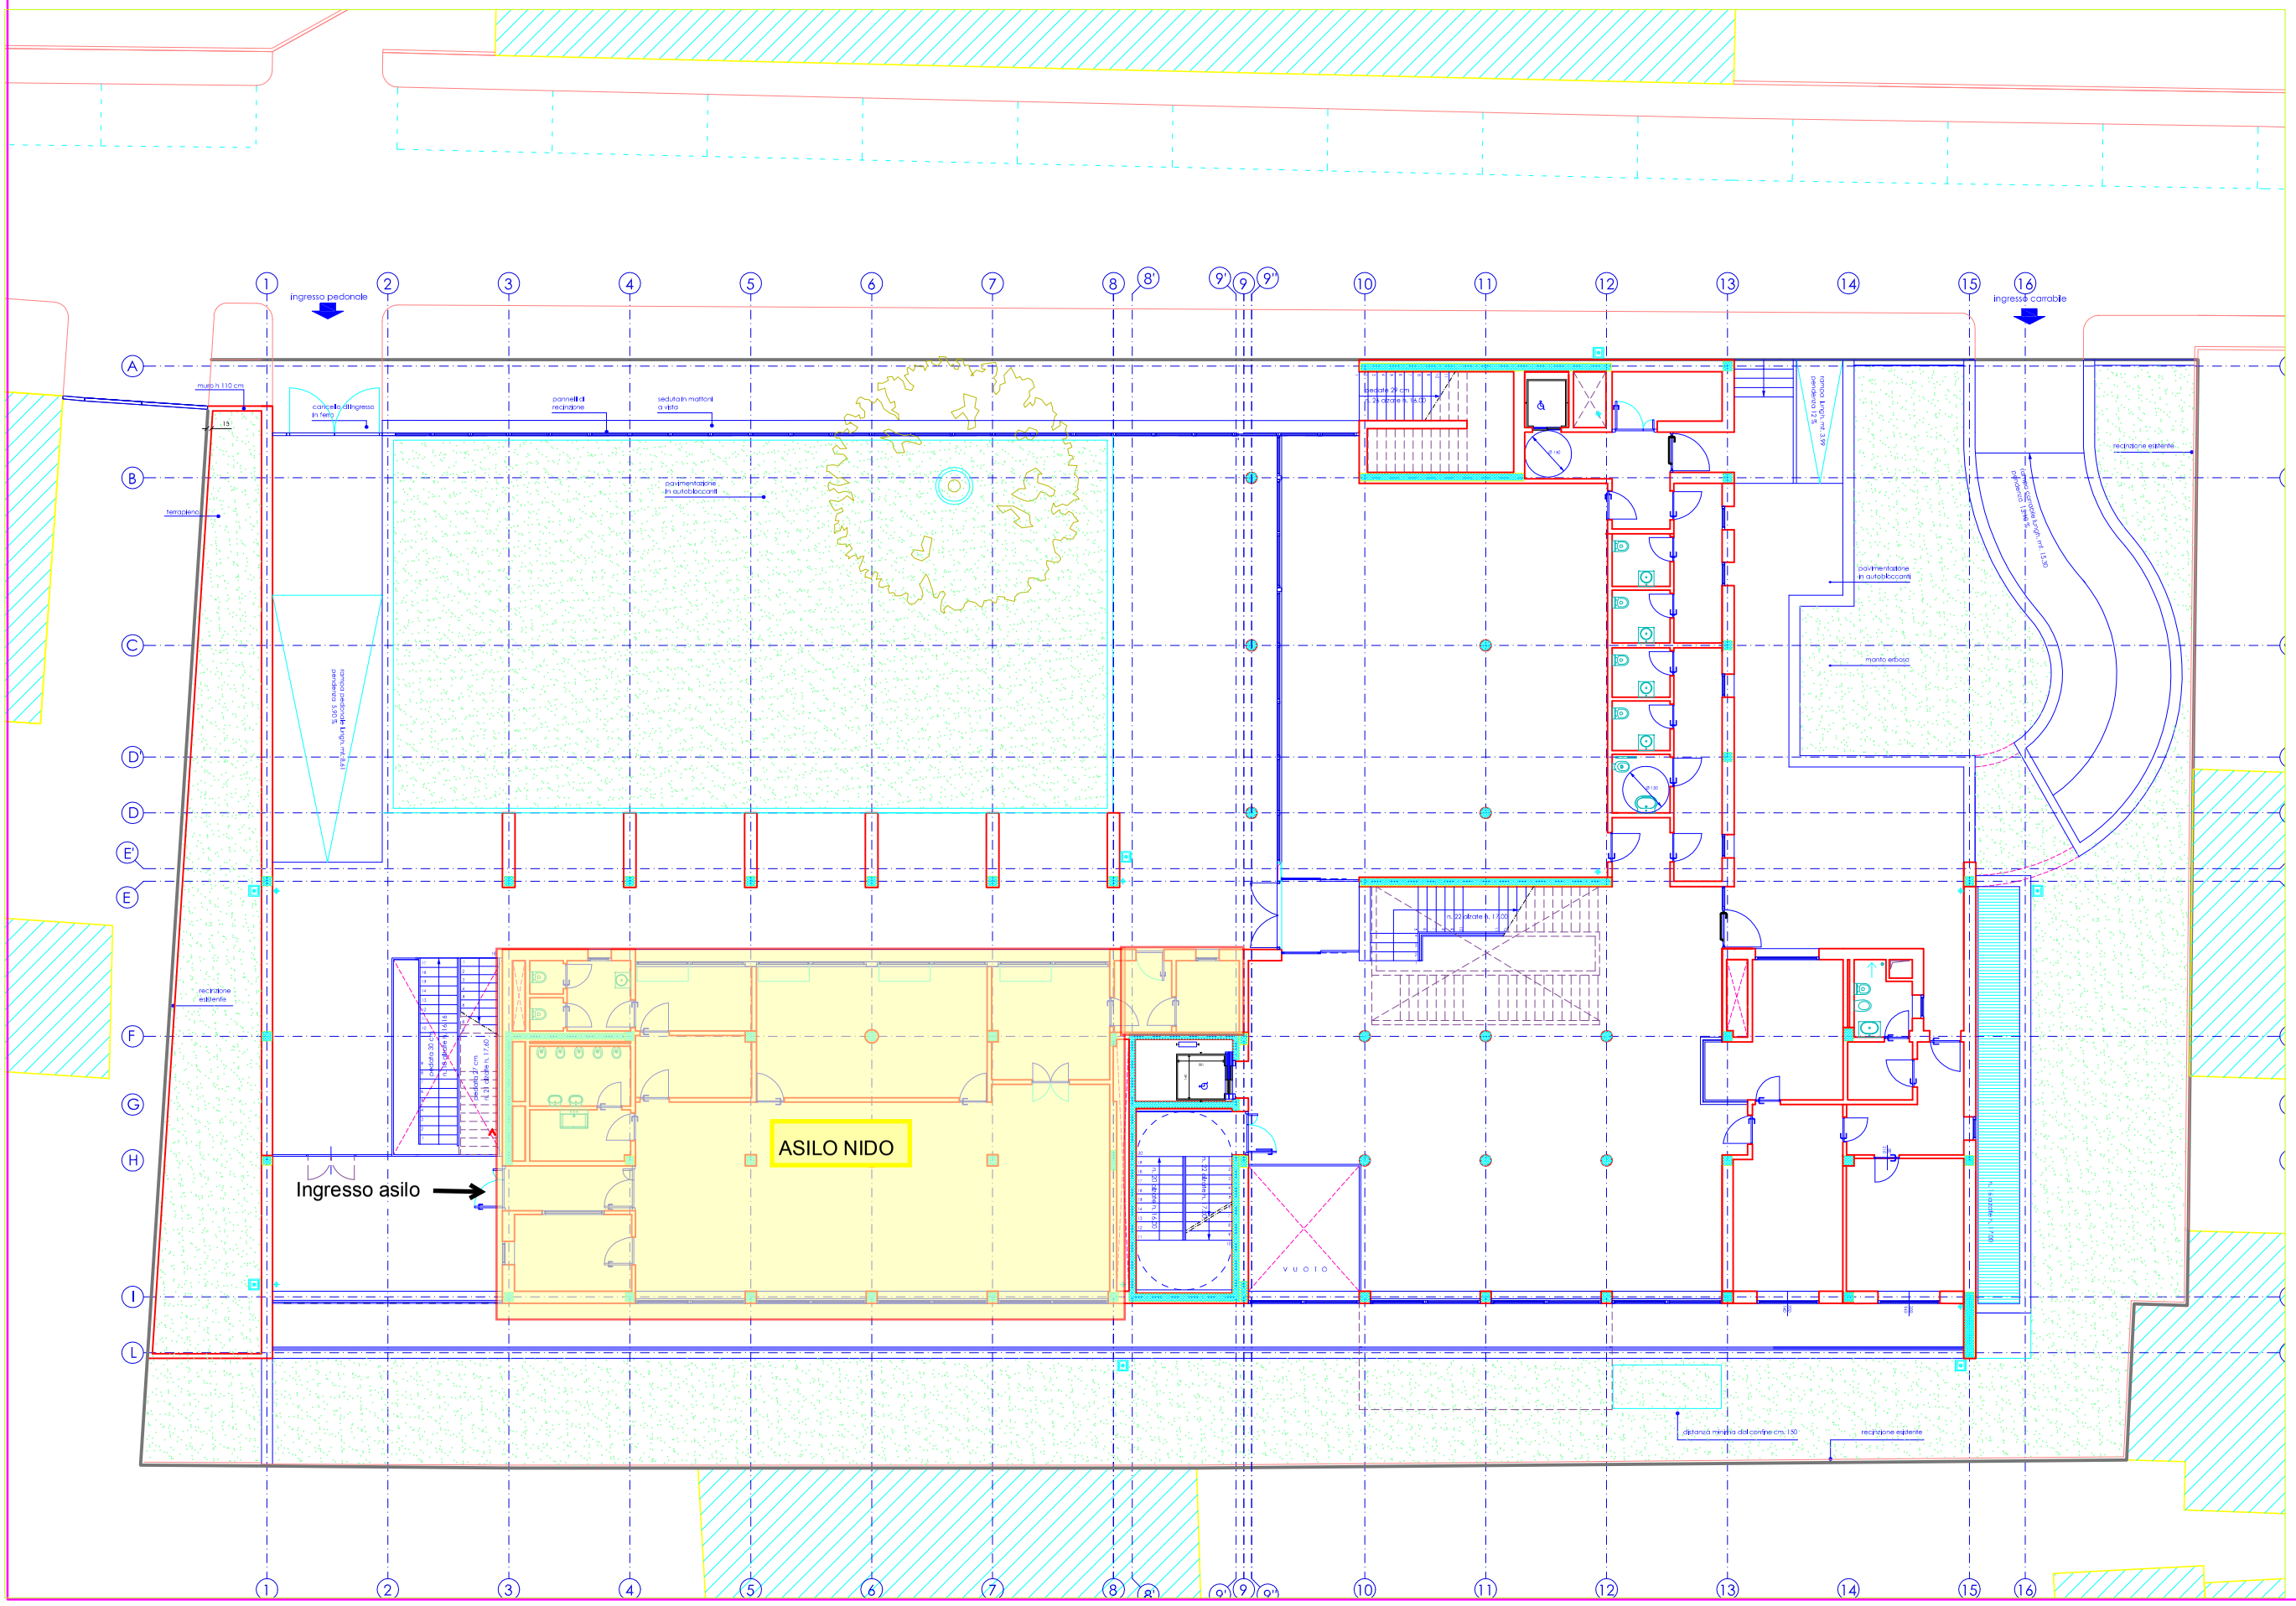

Comune di Liscate
centro diurno integrato per anziani

PROGETTO COSTRUTTIVO

tavola	79.1 - PC A4.02 rev.6 pianta piano terreno
scala	1:50
data	dicembre 2005
revisione	aprile 2008
controllo	GF
file	79.1 - PC A4.02 rev.6
consegna	
approvazione	
note	

ARCO associati
Giulio Fenyves architetto
Ordine degli Architetti di Milano n. 9893
via Candiani 122
20158 Milano
tel-fax (02) 393 112 99
www.arcoassociati.com