


PLANIMETRIA ARE CHIOSCO CON INSERIMENTO NUOVA STRUTTURA - SCALA 1:100

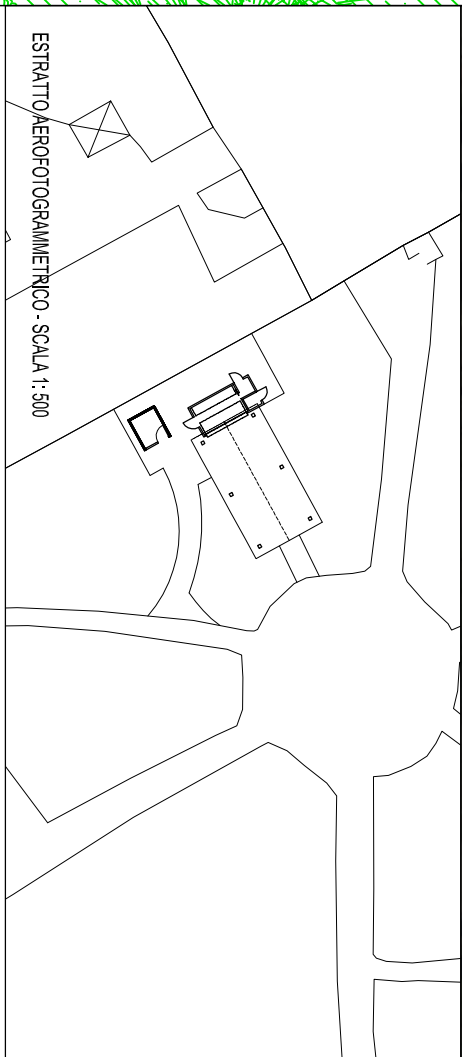

Provincia di Milano
COMUNE di BELLINZAGO LOMBARDO
 Servizio Manutenzione del Patrimonio Comunale

OGGETTO:
 AREA CHIOSCO PRESSO PARCO
 COMUNALE DI VIA LOMBARDIA

DATA:
 MAGGIO 2016

SCALA:
 1:1.000
 1:500
 1:100

AGGIORNAMENTO:

TAVOLA
1