


Ufficio Provinciale di Milano - Territorio Servizi Catastali - Direttore GIANLUCA SALAMONE

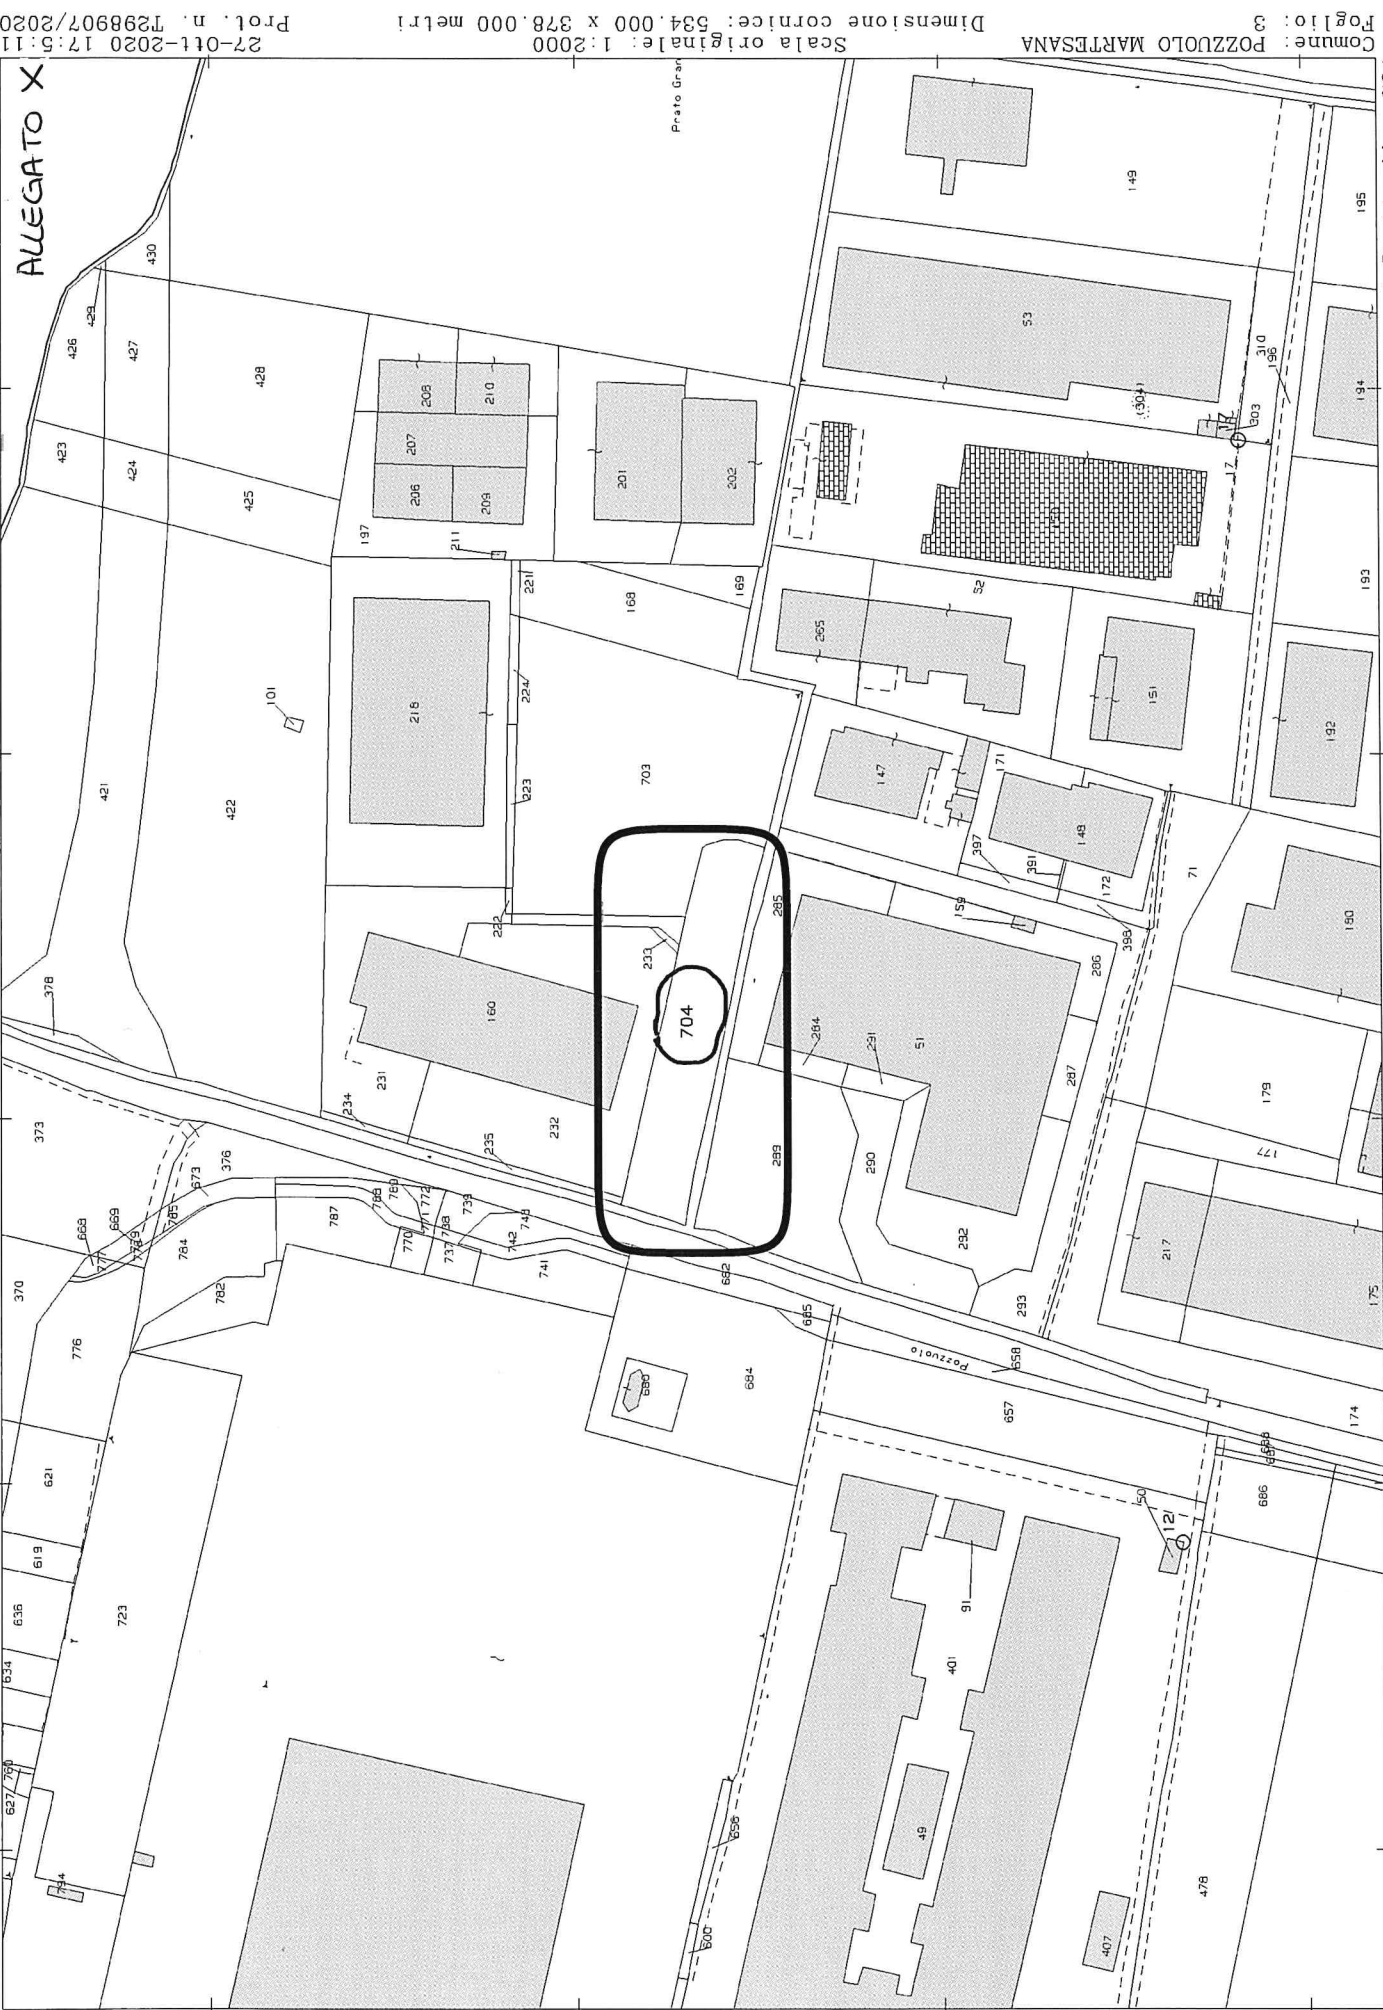

N=5040800

Comune: POZZUOLO MARTESANA
Foglio: 3
Scala originale: 1:2000
Dimensione cornice: 534,000 X 378,000 metri
27-ott-2020 17:5:11
Prol. n. T298907/2020

E=1536300

I Particella: 704