

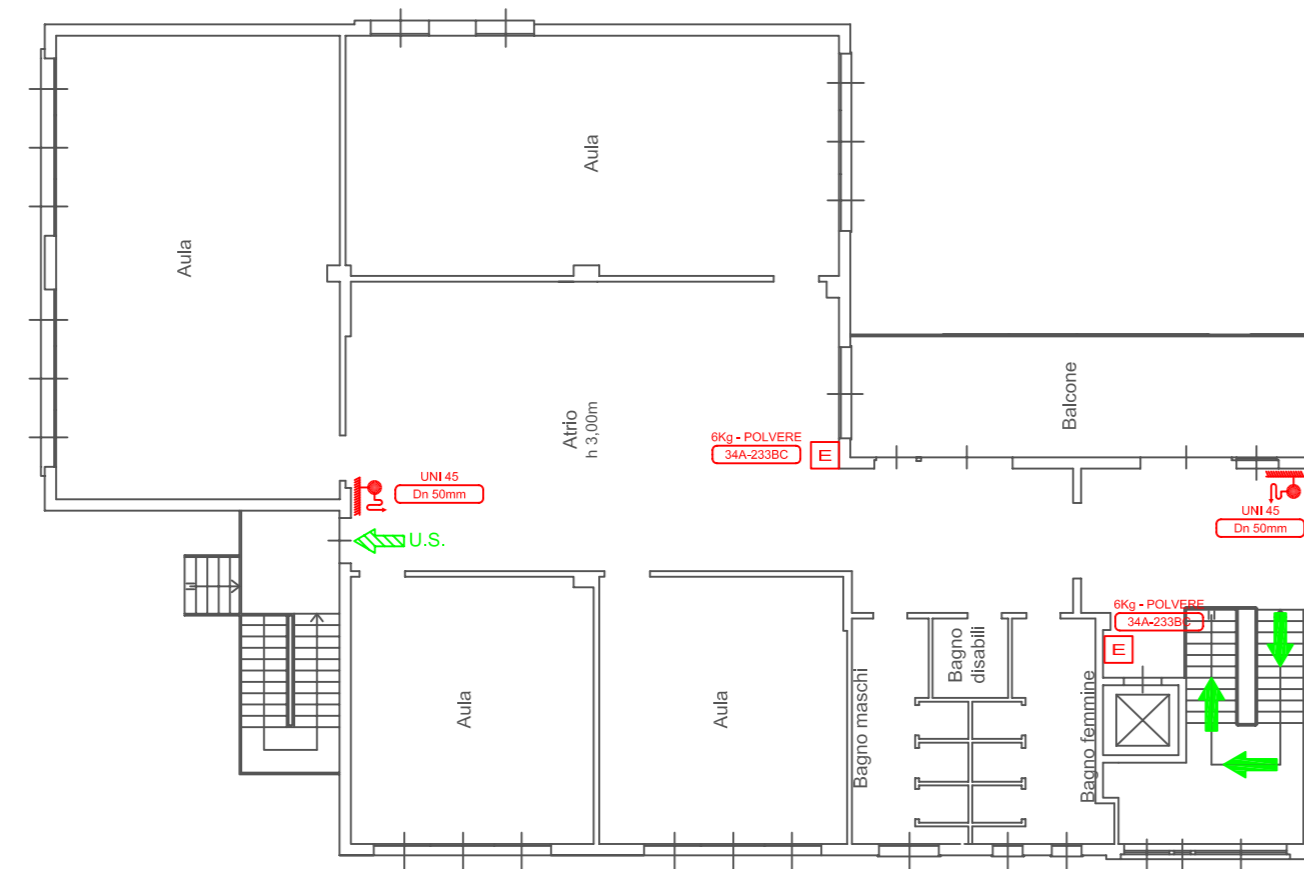
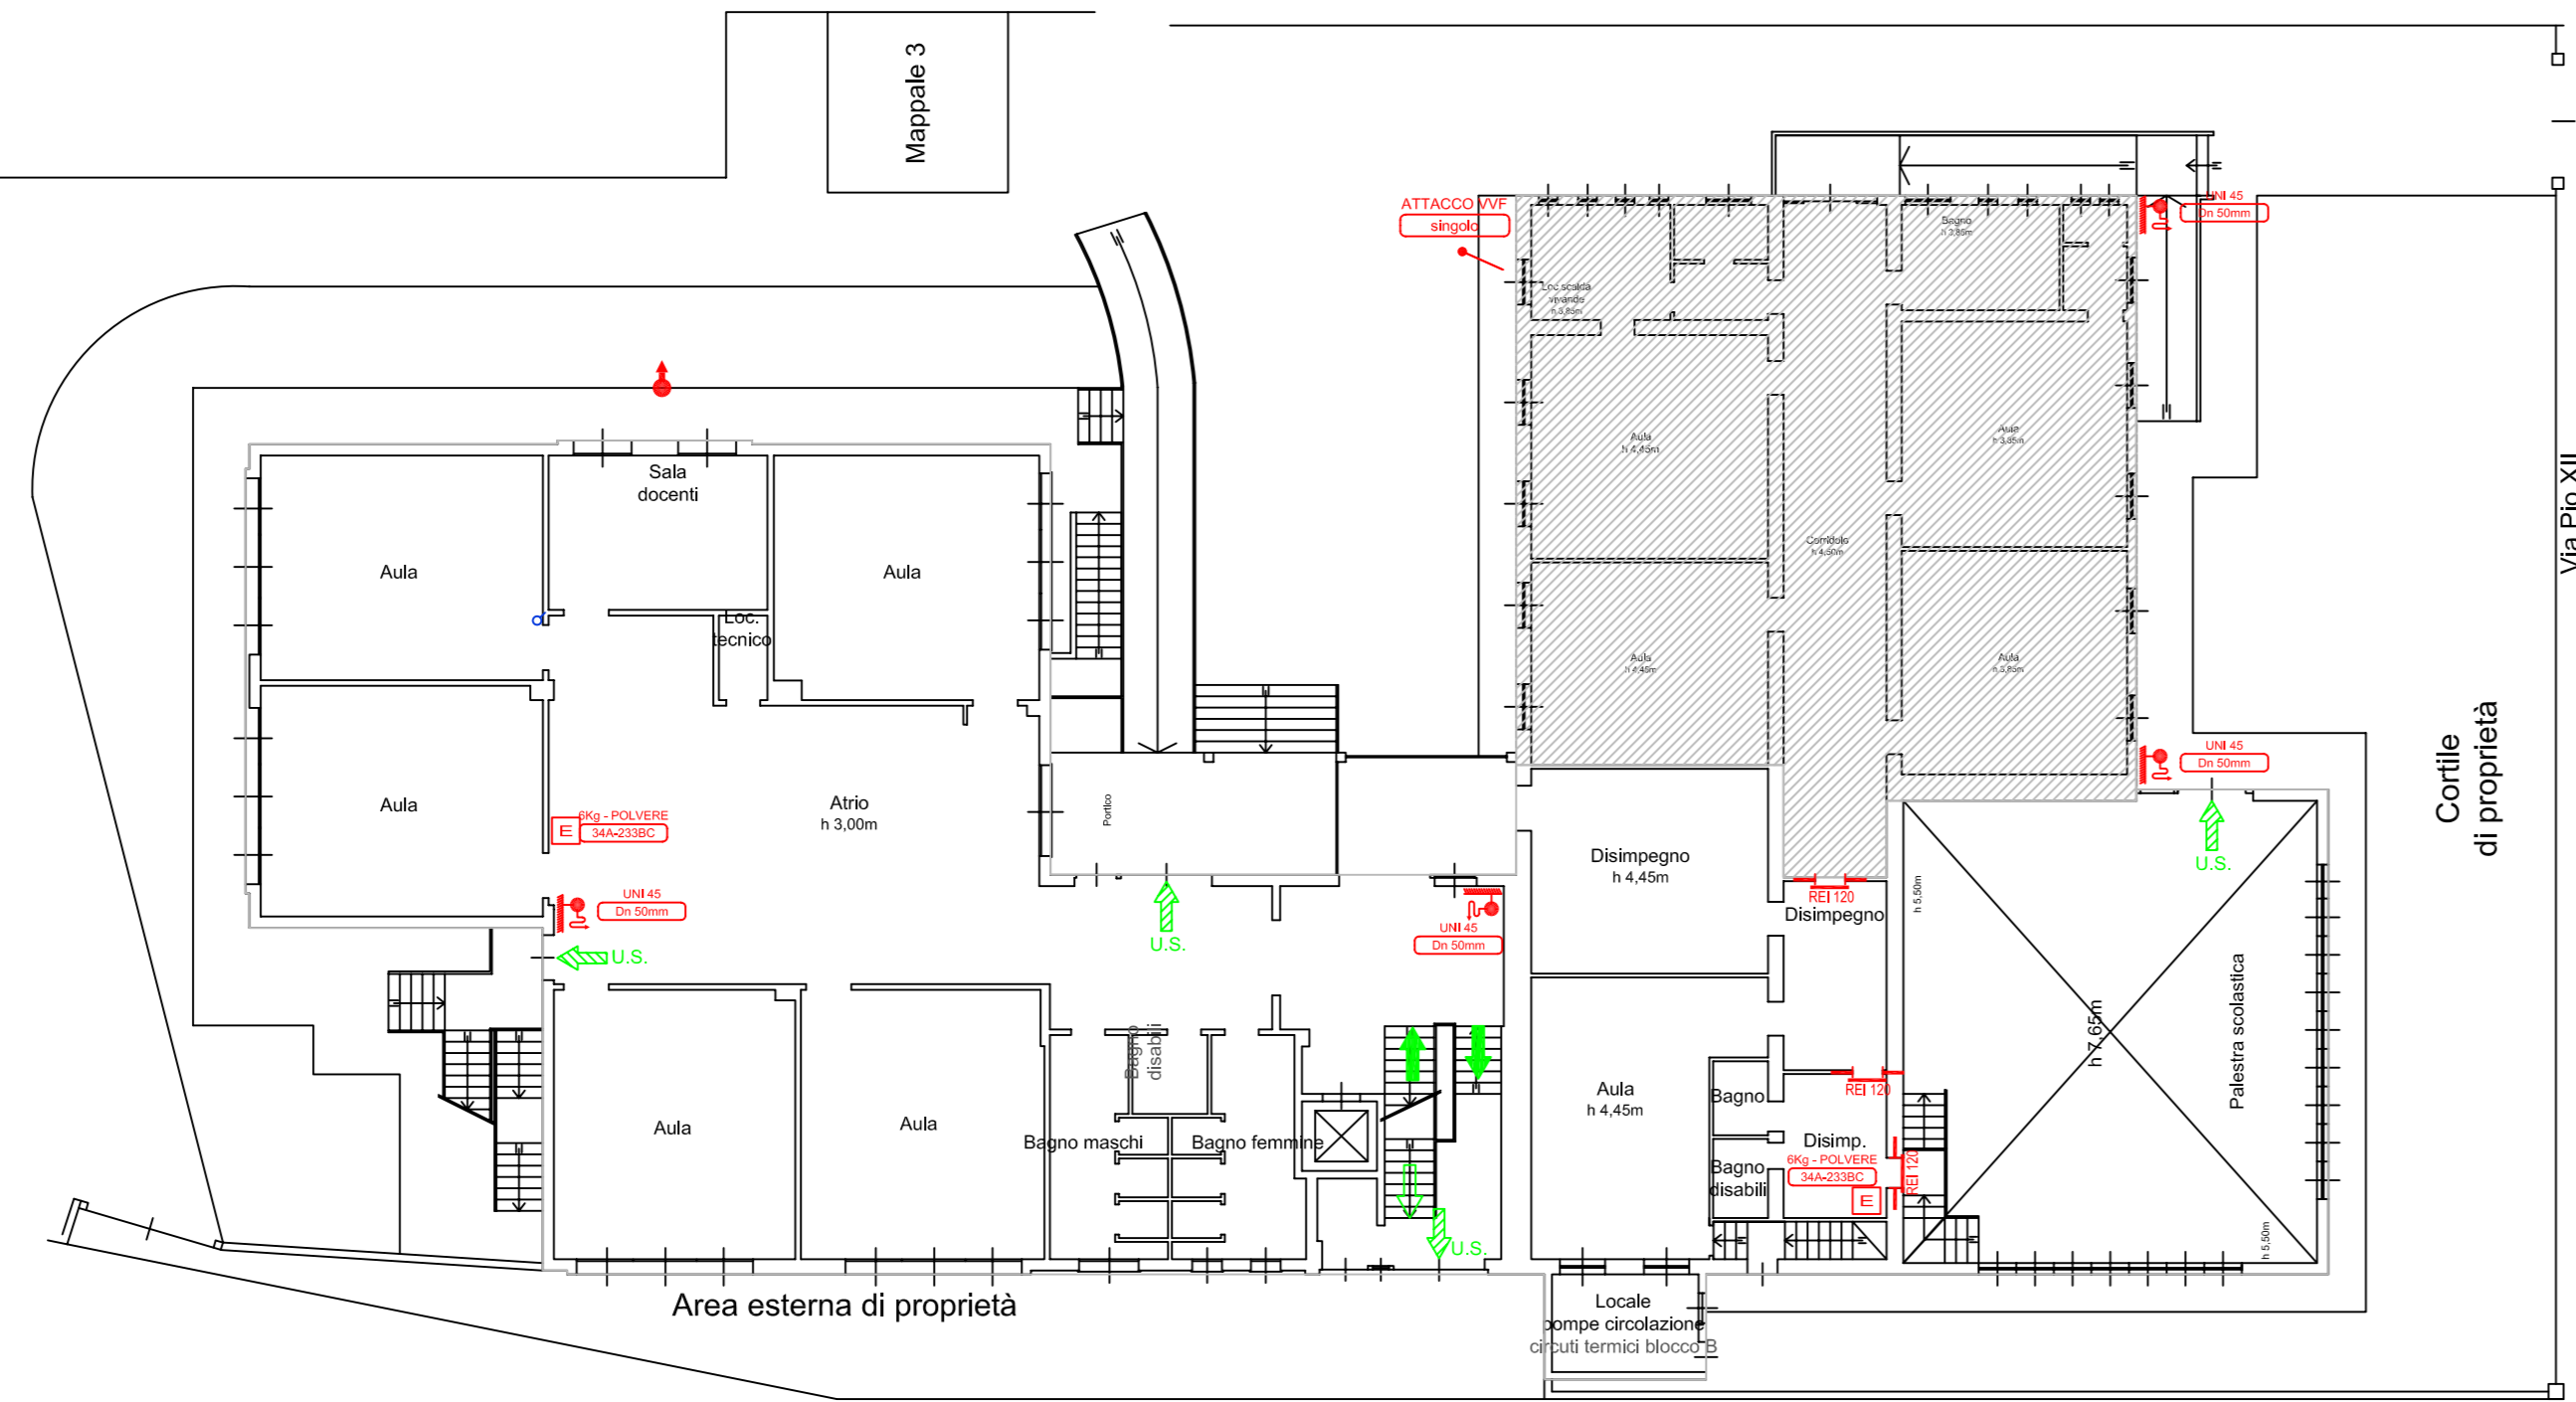


Distanziamenti	← Xm → ← Xm → ← Xm →	Distanza di sicurezza interna Distanza di sicurezza esterna Distanza di protezione
Sistemi di via d'uscita	→ → →	Percorso d'uscita: - Verso l'alto - Orizzontale - Verso il basso
Impianti fissi d'estinzione	□ ○	Ad attivazione automatica Ad attivazione manuale


Categoria	Simbolo	Definizione
Vari	⊕	Pulsante di emergenza a lancio di corrente
Estintori	☒ ☒	Estintore portatile Estintore carellato
Sistemi di segnalazione	⊕ ⊕	Impianto di allarme Impianto automatico di rivelazione incendi
Sistemi antincendio idrici	☒ ● ● ⊕	Naspo Idrante a muro con tubazione flessibile e lancia Idrante sottosuolo Idrante soprasuolo Attacco per autopompa singola e doppia

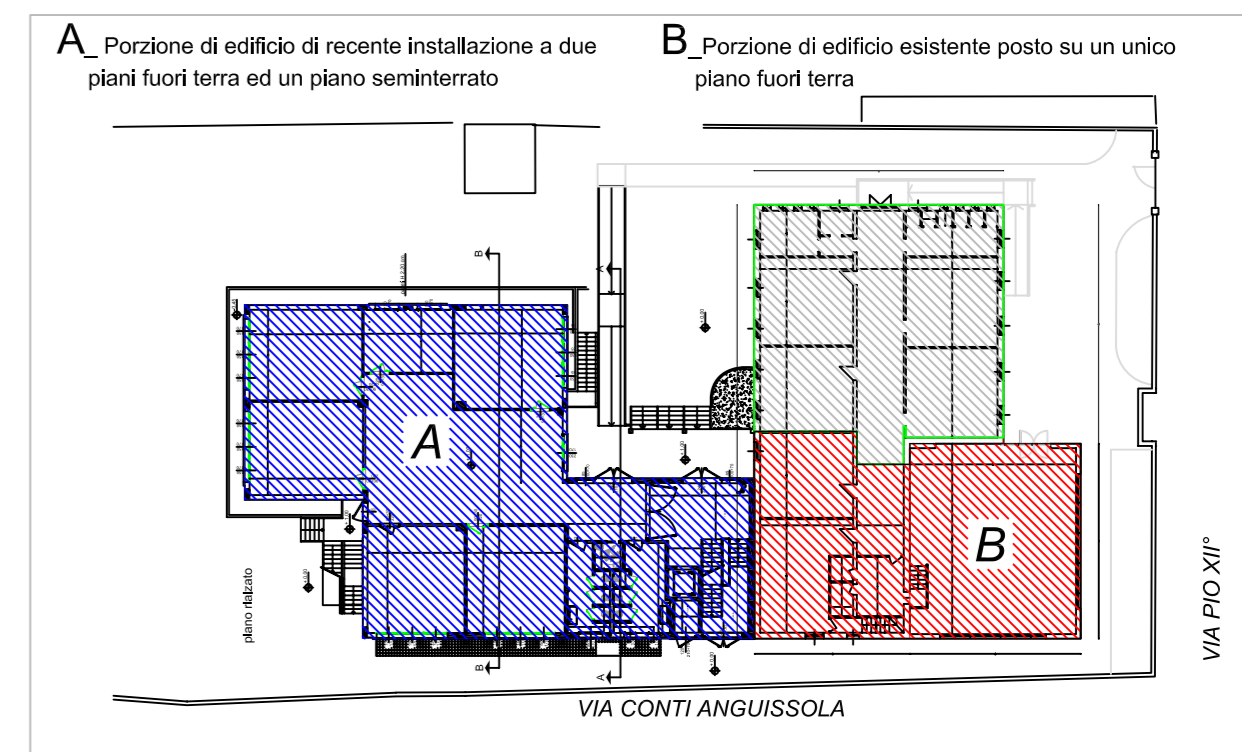

Piano Primo

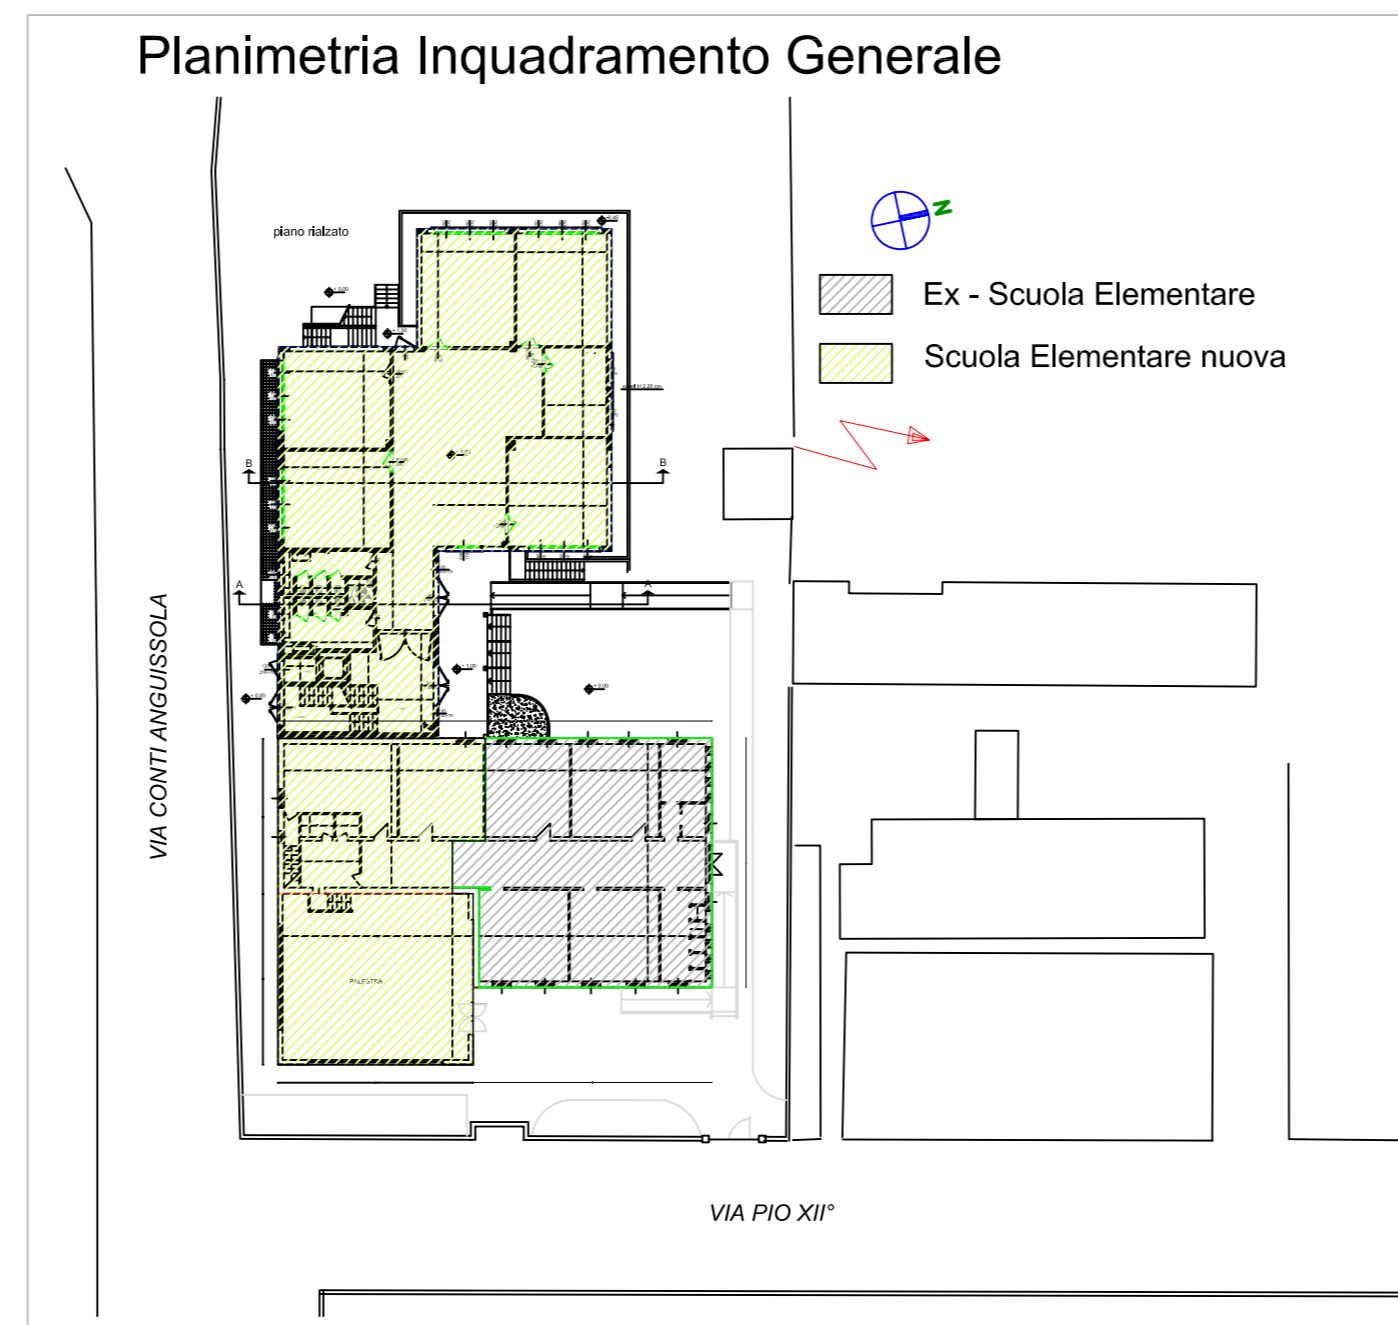

Piano terra

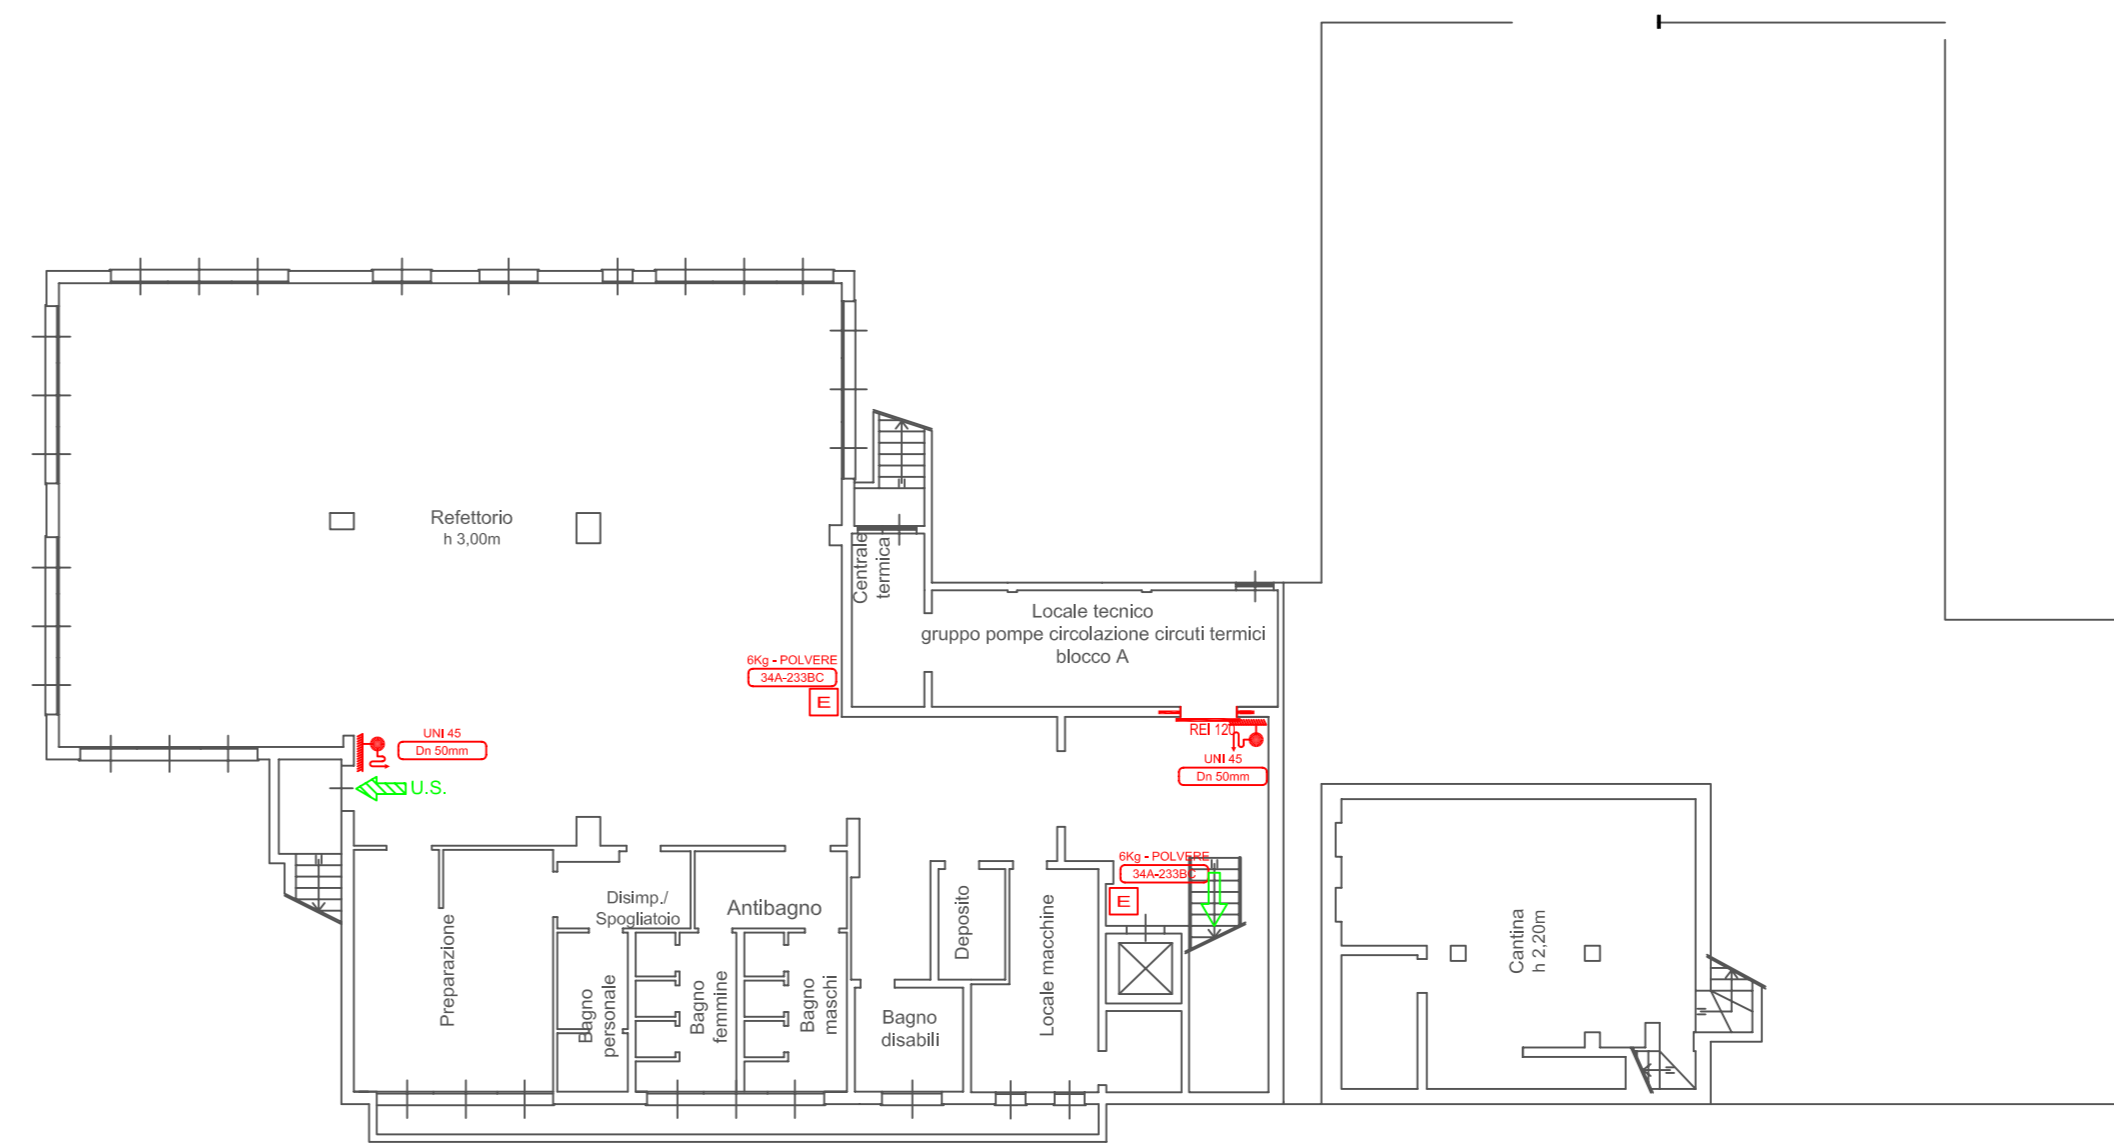



Piano Seminterrato

COMMITTENTE

COMUNE DI TRUCCAZZANO
 Via Giuseppe Scotti, 50
 20060 Truccazzano (MI)

DESCRIZIONE
 STATO DI FATTO IMPIANTO ANTINCENDIO
PLESSO SCOLASTICO
 Scuola Elementare di Albignano
 Via Pio XII, 1 Fraz. Albignano Comune di Truccazzano (Mi)
 Piano Terra e Primo

IL PROGETTISTA	LO STUDIO	IL CLIENTE o PROTOCOLLO ENTE			
					
COMMESSA	TAVOLA N°	SCALE	DATA ELABORATO	RIF. REVISIONE	OPERATORE DI COMMESSA
MM 311-2012	01	1:200	Aprile 2012	00	Per.Ind.Mauro
GRADO INTERVENTO	TIPOLOGIA DOCUMENTO		SETTORE DI COMPETENZA		
PRELIMINARE	PROGETTO	ANTINCENDIO	IDRICO	EDILE	
DEFINITIVO	● STATO DI FATTO	ELETTICO	PSC	ATEX	
ESECUTIVO	ADEGUAMENTO	● TERMICO	ACUSTICA	ALTRO	
N°REV.	DESCRIZIONE REVISIONE				
00	Emissione primo doc stato di fatto Scuola Elementare				

 **stC srl - engineering group**
 Via E. Fermi, 2 - 27010 San Genesio ed Uniti (PV)
 Tel. 0382.580.404 - Fax 0382.580.942
 ufficio@gruppostc.it - www.gruppostc.it
 Sede legale: Piazza Repubblica, 22 - 27026 Garlasco (PV)

Non è permesso cedere o terzi o riprodurre questo documento, né utilizzare il contenuto o i dati contenuti in esso, senza la nostra esplicita autorizzazione. Ogni utilizzo non autorizzato è espressamente vietato. E' fatta riserva di tutti i diritti derivanti da brevetti o marchi.