


PLANIMETRIA - scala 1:500

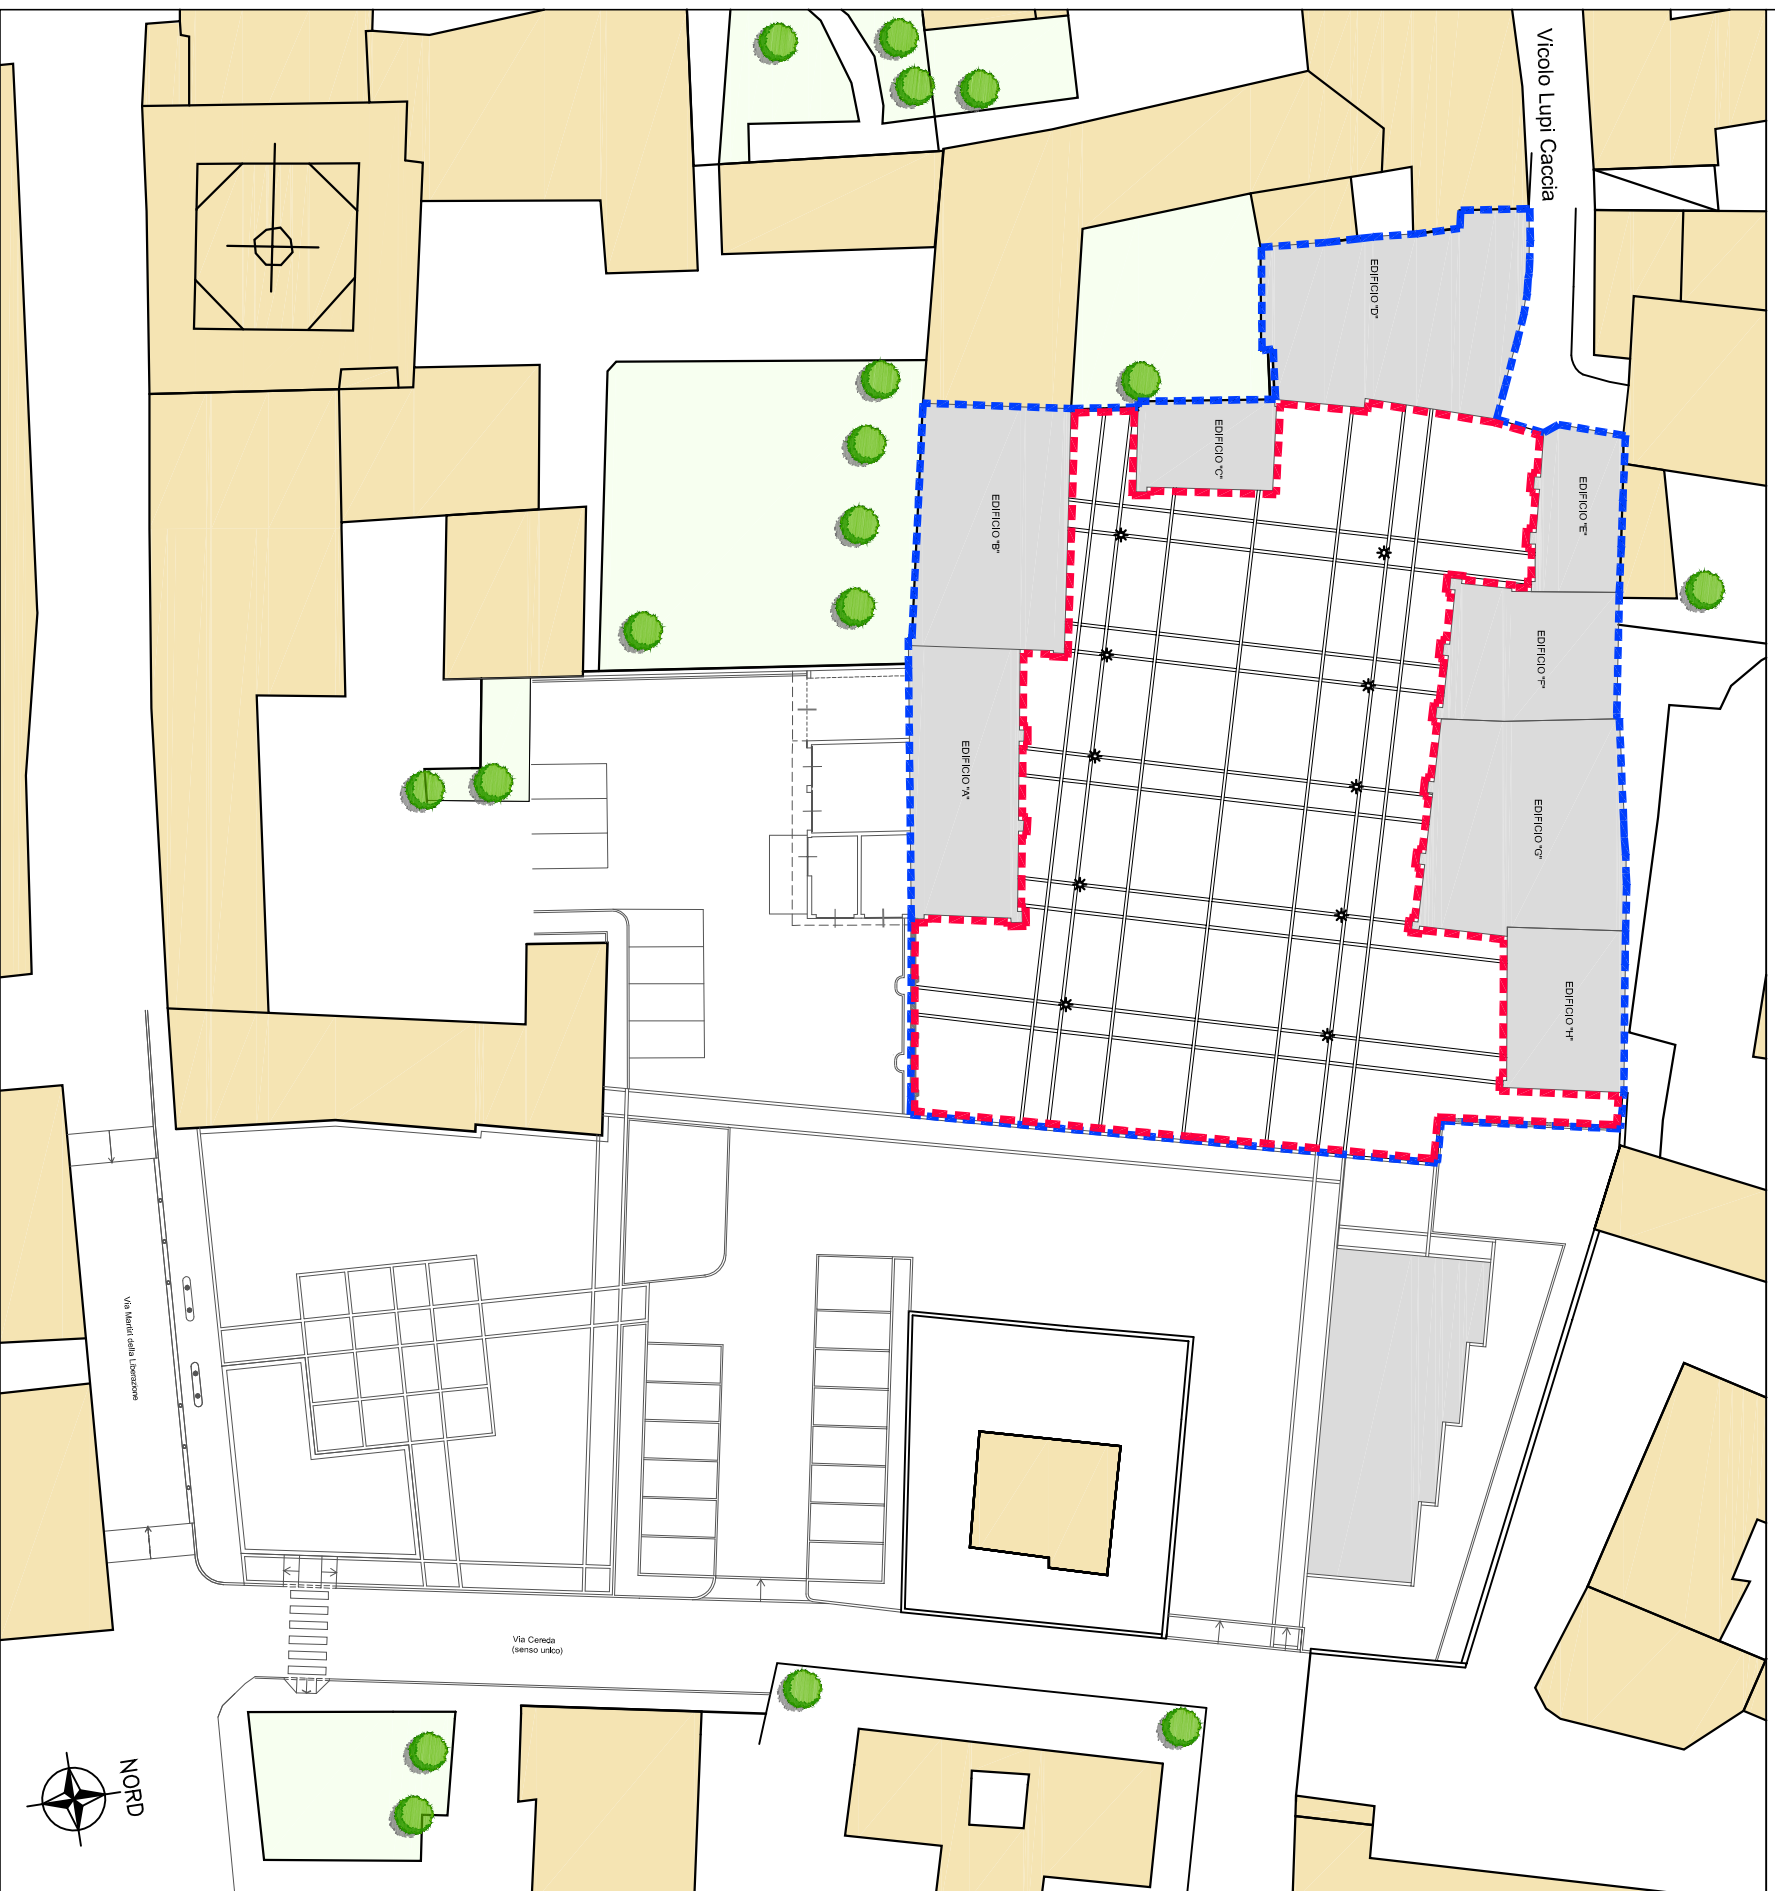

LEGENDA	
	Area oggetto di perizia
	Piazza

COMUNE DI POZZUOLO MARTESANA

Studio di fattibilità - Riqualficazione Piazza Bellaviti
vicolo Lupo Caccia, Pozzuolo Martesana



Planimetria generale

SCALA
scala 1:500

DATA
Marzo 2021