

Comune di Truccazzano

Potenza attuale kW


Energia prodotta kWh

Emissioni evitate Kg CO₂

Display



Tipico installativo, struttura a 30°, su tetto piano

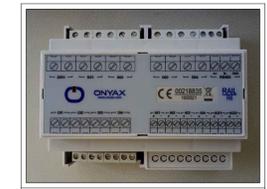

Orologio programmatore cancelli da remoto



Telecamera esistente




Pozzetto esistente



Corpo illuminante modello Hydro, Disano, dotato di sorgente LED da 20W comandato da rilevatore di presenza (esistente)




Lampada votiva con sorgente a LED, calotta vitrea e fotosensore

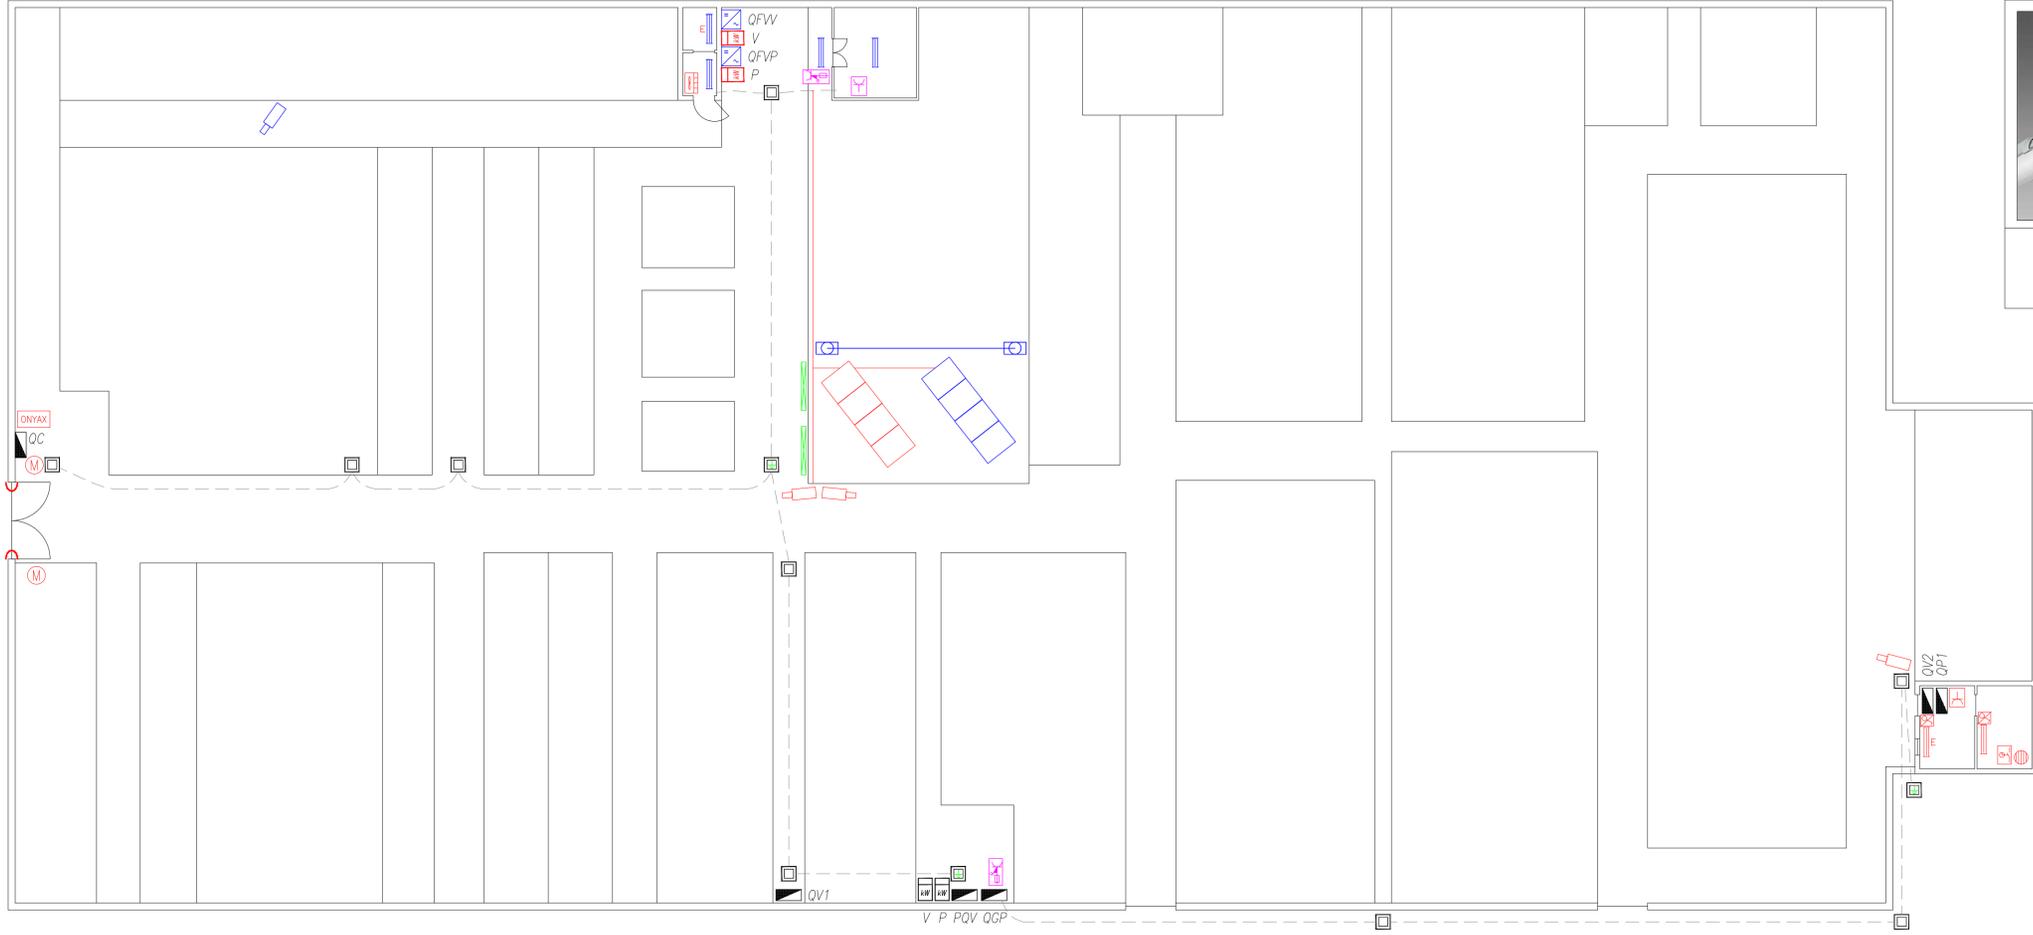

LEGENDA

	Gruppo di misura, illuminazione pubblica		Quadro elettrico
	Gruppo di misura, illuminazione votiva		Pozzetto esistente
	Contatore, energia prodotta da F.V. per illuminazione pubblica		Dispensore di terra esistente, entro pozzetto
	Contatore, energia prodotta da F.V. per illuminazione votiva		Presse CEE 2P+T 16A, esistenti
	Modulo fotovoltaico monocrist. da 410W per impianto d'illum. votiva		Linea vita
	Modulo fotovoltaico monocrist. da 410W per impianto d'illum. pubblica		Telecamera esistente
	Inverter		Boiler esistente
	Display impianto fotovoltaico		Interruttore orario di nuova fornitura
	Corpo illuminante modello Hydro, Disano, dotato di sorgente LED da 20W comandato da rilevatore di presenza (esistente)		Interruttore esistente da eliminare
	Corpo illuminante modello Hydro, Disano, dotato di sorgente LED da 20W comandato da rilev. di presenza ed emerg. (esistente)		Gruppo prese esistente da mantenere
	Orologio programmatore da remoto		Corpo illuminante modello Hydro, Disano, dotato di sorgente LED da 20W comandato da rilevatore di presenza (nuova fornitura)
	Laccetto anticaduta cancello		Corpo illuminante modello Hydro, Disano, dotato di sorgente LED da 20W comandato da rilev. di pres. ed emerg. (nuova forn.)
	Motoriduttore esistente		Tubazione interrata esistente
			Asciugamani ad aria calda, esistente

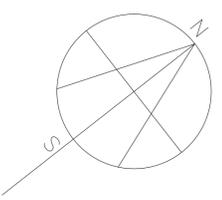

3			
2			
1			
0	03/08/2022	Schema planimetrico	
REV. n.	EMISSIONE	Titolo/Descrizione	Appr.
COMMITTENTE: COMUNE DI TRUCCAZZANO			
TAVOLA: PROGETTO PRELIMINARE, RELAMPING IMP. ILLUM. VOTIVA, IMPIANTI FV VOTIVI E PUBBLICI IMPIANTO TVCC - CIMITERO DI ALBIGNANO			
COD.: P2822	DATA: 03/08/2022	Sigla Dis:	ZANETTI S.r.l.
FILE: P2822-T02	SCALA: 1:150	Formato:	Impianti Elettrici - P.NA 01238040180
DOC: 2	Fg.: 1/1	Stesura: P.S.	Sede legale: Via E. Visconti Venosta, 7 Milano
			Sede amm./le: Artigianato 2 Borgo S. Siro (PV)
			Tel. (0382) 874121 - Fax (0382) 879042
			EMAIL: tecnico.zanetti@tin.it - PEC: zanetti@postecert.it

A termini di legge il presente documento è di proprietà della ZANETTI Srl - E' VIETATA LA RIPRODUZIONE E LA TRASMISSIONE ANCHE PARZIALE senza preventiva autorizzazione (L. 22/04/1941, N. 633 - art. 2575 e segg. del c.c.).