

Comune di Bellinzago Lombardo

Potenza attuale kW

Energia prodotta kWh

Emissioni evitate Kg CO₂



Display






Lampada votiva con sorgente a LED, calotta vitrea e fotosensore



Tipico installativo, struttura a 30°, su tetto piano

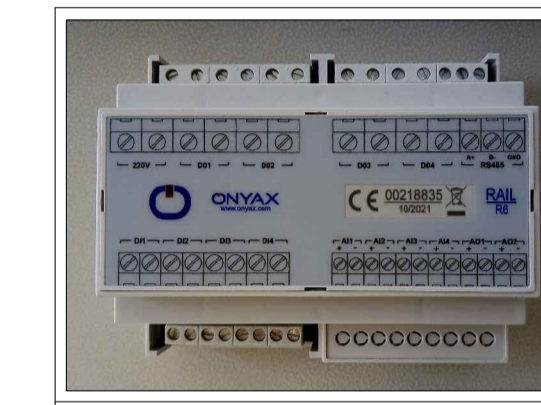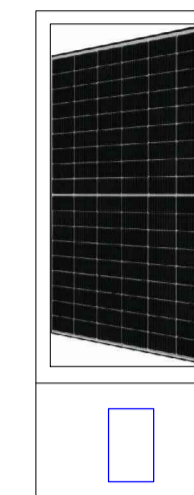

Orologio programmatore cancelli da remoto

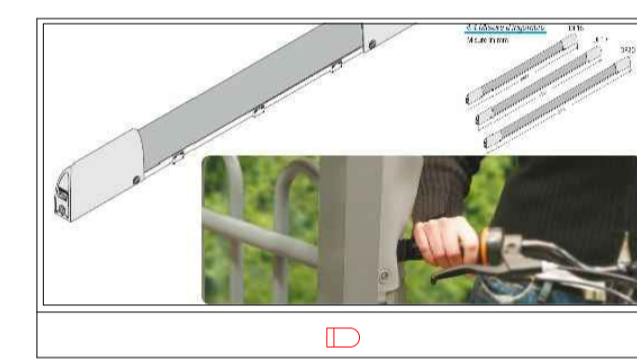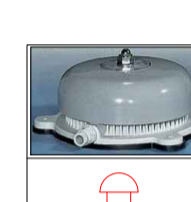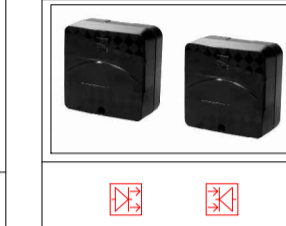

LEGENDA

	Quadro elettrico		Contatore, energia prodotta da F.V. per illuminazione votiva
	Pozzetto esistente		Gruppo di misura, illuminazione votiva
	Dispensore di terra esistente, entro pozzetto		Linea vita esistente
	Pozzetto di nuova fornitura		Inverter imp. FV ill. votiva di nuova fornitura
	Telecamera IP da 5MP OTTICA 2,8-8mm dotata di scheda di memoria		Modulo fotovoltaico monocris. da 410W per impianto d'illum. votiva
	Display impianto fotovoltaico esistente		Tubazione interrata, di nuova fornitura
	Display impianto fotovoltaico nuovo		Corpo illuminante modello Hydro, Disano, dotato di sorgente LED da 20W comandato da rilevatore di presenza
	Plafoniera modello Globo 2.0, ditta Disano, dotata di sorg. a LED da 14W, dotata di rilevatore di presenza e temporizzatore		Orologio programmatore da remoto
	Motoriduttore di nuova fornitura		Costa sensibile, nuova fornitura
	Laccetto anticaduta cancello		Interruttore esistente da eliminare
			Gruppo prese esistente da mantenere

3				
2				
1				
0	01/09/22	SCHEMA TOPOGRAFICO GENERALE		
REV. n.	EMISSIONE	Titolo/Descrizione		Appr.
COMMITTENTE: COMUNE DI BELLINZAGO LOMBARDO (MI)				
TAVOLA: PROGETTO PRELIMINARE - RELAMPING ILL. VOTIVA E PUBBLICA, IMP FV VOTIVO, IMP TVCC ED AUTOMAZIONE CANCELLO - CIMITERO DI BELLINZAGO LOMBARDO				
COD.: P2822	DATA: 01/09/22	Sigla Dis:	ZANETTI S.r.l.	Impianti Elettrici - P.IVA 01238040180 Sede legale: Via E. Visconti Venosta, 7 Milano Sede amm./v.le Artigianato, 2 Borgo S. Siro (PV) Tel. (0382) 874121 - Fax (0382) 879042 EMAIL: tecnico.zanetti@tin.it - PEC: zanetti@postecert.it
FILE: P2822-T08	SCALA: 1:200	Formato	T08	
DOC: 2	Fg: 1/1	Stesura:	G.T.	