

Tipico installativo, struttura a 30°, su tetto piano

Comune di Truccazzano

Potenza attuale kW


Energia prodotta kWh

Emissioni evitate Kg CO₂

Display



Lampada votiva con sorgente a LED, calotta vitrea e fotosensore

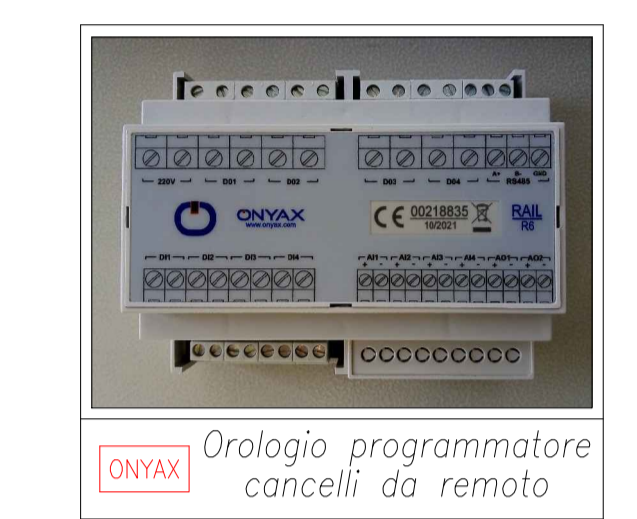

Orologio programmatore cancelli da remoto

LEGENDA

	Gruppo di misura, illuminazione pubblica		Quadro elettrico
	Gruppo di misura, illuminazione votiva		Pozzetto esistente
	Contatore, energia prodotta da F.V. per illuminazione pubblica		Dispensore di terra esistente, entro pozzetto
	Contatore, energia prodotta da F.V. per illuminazione votiva		Linea vita
	Modulo fotovoltaico monocrist. da 410W per impianto d'illum. votiva		Telecamera esistente
	Modulo fotovoltaico monocrist. da 410W per impianto d'illum. pubblica		Telecamera IP da 5MP OTTICA 2,8-8mm dotata di scheda di memoria
	Inverter		Tubazione interrata esistente
	Display impianto fotovoltaico		Tubazione a vista, di nuova fornitura
	Orologio programmatore da remoto		Dispensore di terra
	Corpo illuminante modello Hydra, Disano, dotato di sorgente LED da 20W comandato da rilevatore di presenza (esistente)		Corpo illuminante modello Cripto small ditta Disano, dotato di sorgente a LED da 28W luce fredda 4000K (esistente)
	Corpo illuminante modello Hydra, Disano, dotato di sorgente LED da 20W comandato da rilev. di presenza ed emerg. (esistente)		Interruttore e presa (esistente)
	Laccetto anticaduta cancello		Presa CEE 2P+T 16A (esistente)
			Asciugamani ad aria calda, esistente
			Motoriduttore esistente

3				
2				
1				
0	03/08/2022	Schema planimetrico		
REV. n.	EMISSIONE	Titolo/Descrizione		Appr.
COMMITTENTE: COMUNE DI TRUCCAZZANO				
TAVOLA: PROGETTO PRELIMINARE, RELAMPING IMP. ILLUM. VOTIVA, IMPIANTI FV VOTIVI E PUBBLICI IMPIANTO TVCC - CIMITERO DI TRUCCAZZANO				
COD.: P2822	DATA: 03/08/2022	Sigla Dis: T01	ZANETTI S.r.l. Impianti Elettrici - P.IVA 01238040180 Sede legale: Via E. Visconti Venosta, 7 - Milano Sede amm./ve: Artigianato, 2 - Borgo S. Siro (PV) Tel. (0382) 874121 - Fax (0382) 879042 EMAIL: tecnico.zanetti@tin.it - PEC: zanetti@postecert.it	
FILE: P2822-T01	SCALA: 1:150	Formato: A1/1	TIMBRO E FIRMA DEL PROGETTISTA	
DOC: 2	Fg.: 1/1	Stesura: P.S.		