

PLANIMETRIE

Concessione dei servizi di ristorazione collettiva




Comune di Vignate


allegato al Bando di gara
per l'affidamento dei servizi di
ristorazione scolastica e servizi
correlati

Contratto misto
di concessione (prevalente)
e di appalto


Durata 5 anni

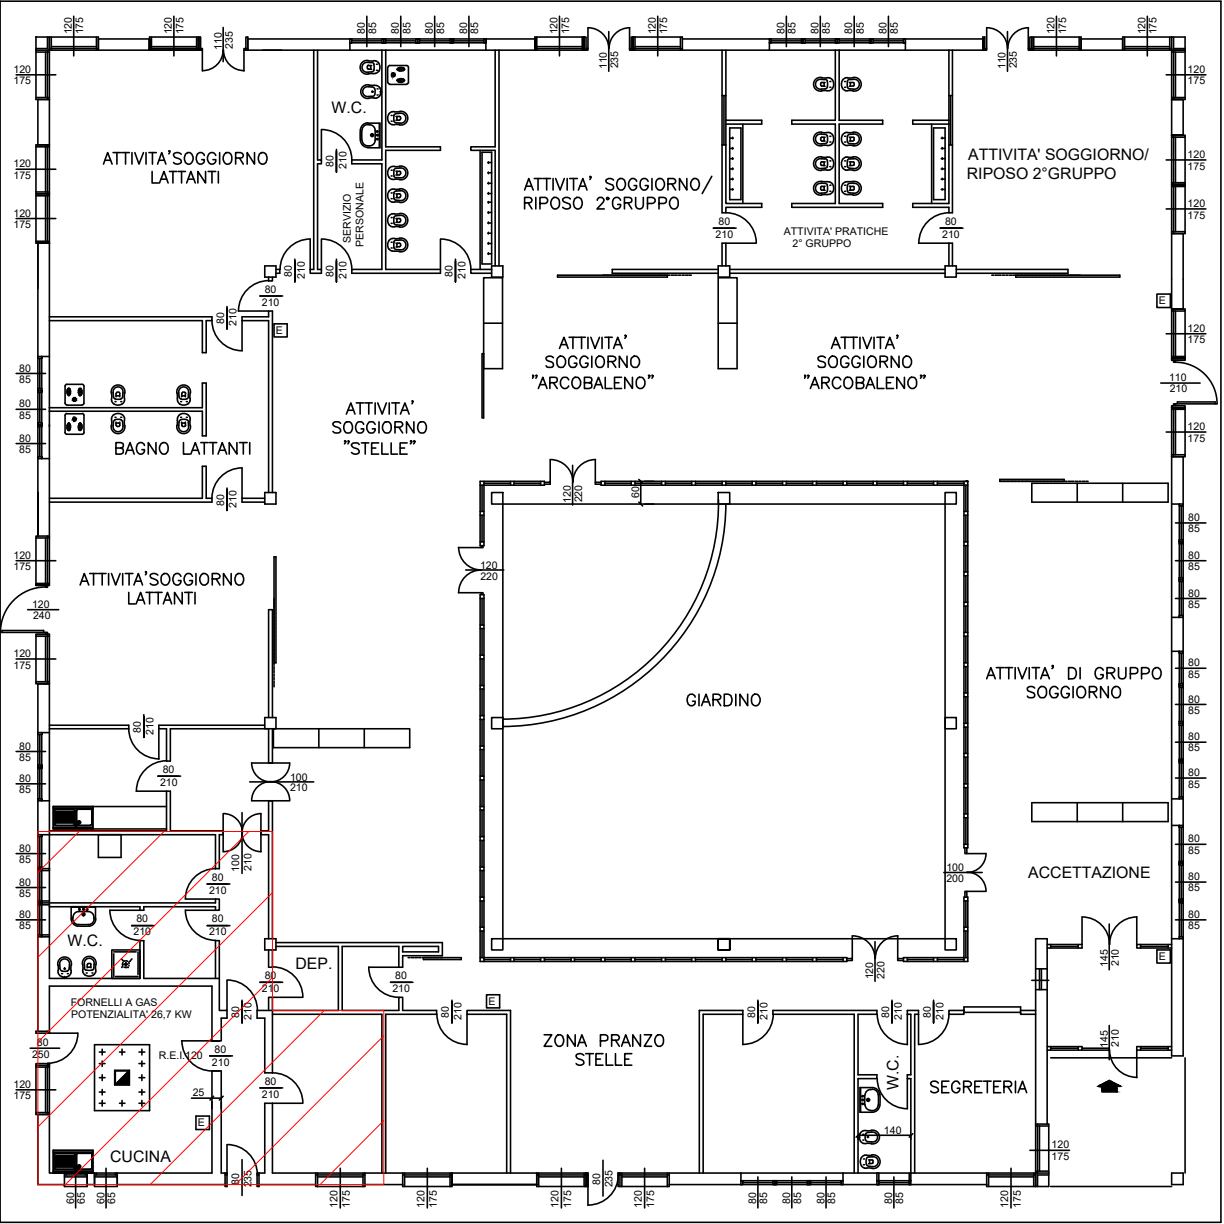


PIANO TERRA
scala 1:200

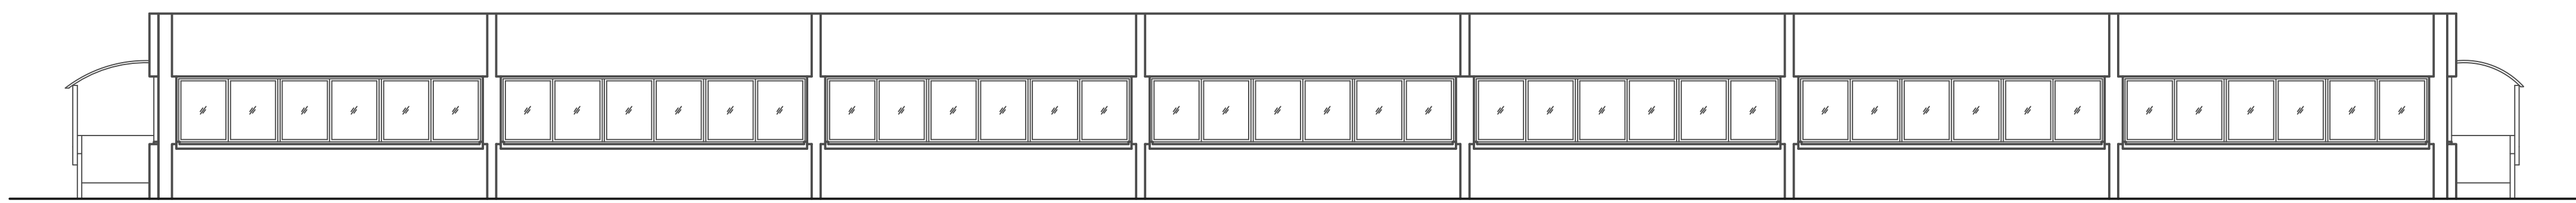


PROSPETTO SUD

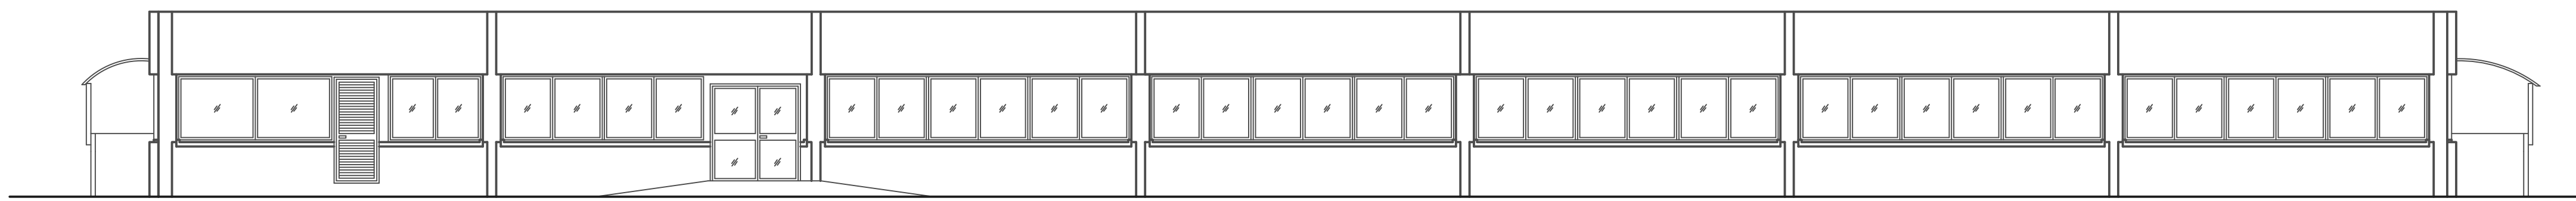


PROSPETTO NORD

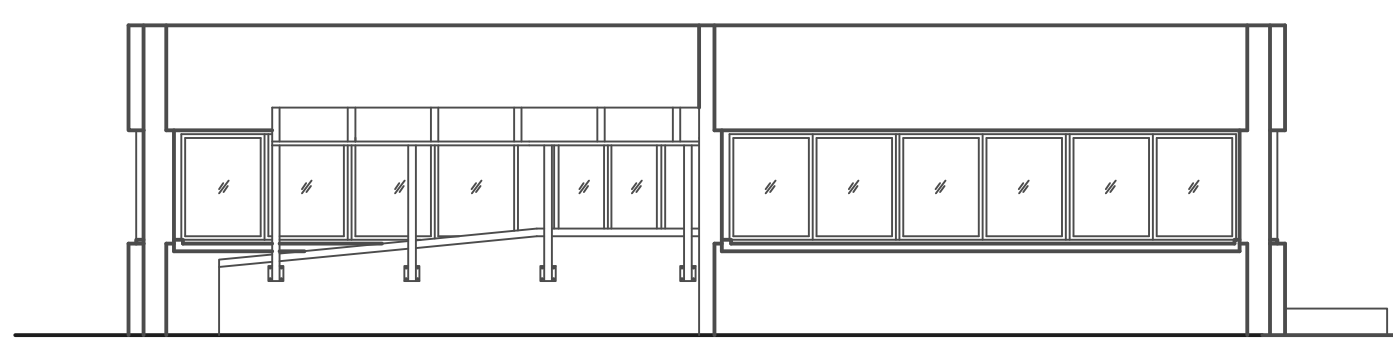


PROSPETTO EST

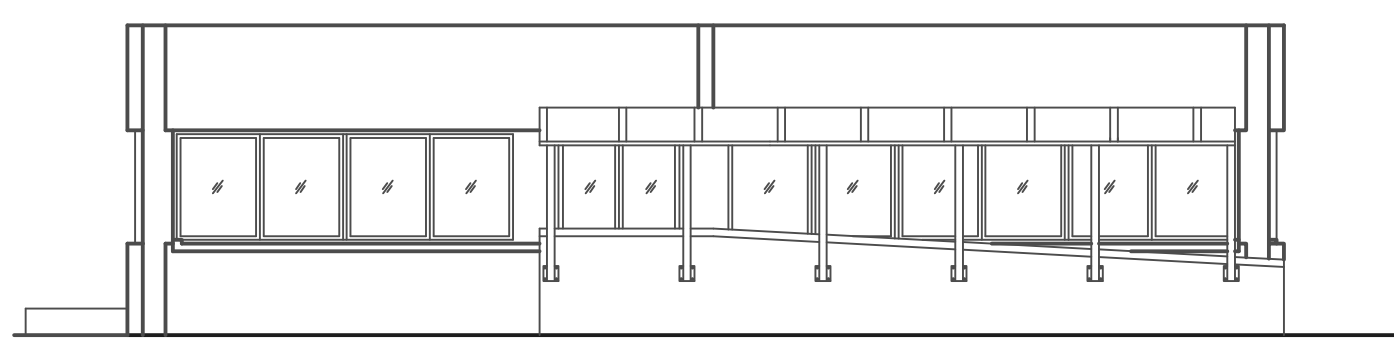

PROSPETTO OVEST

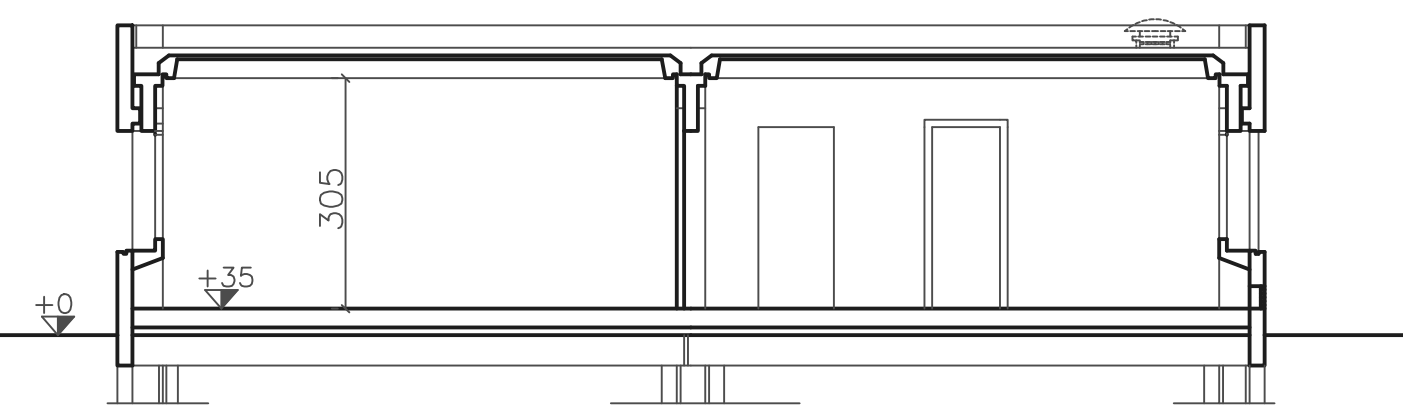

SEZIONE A-A

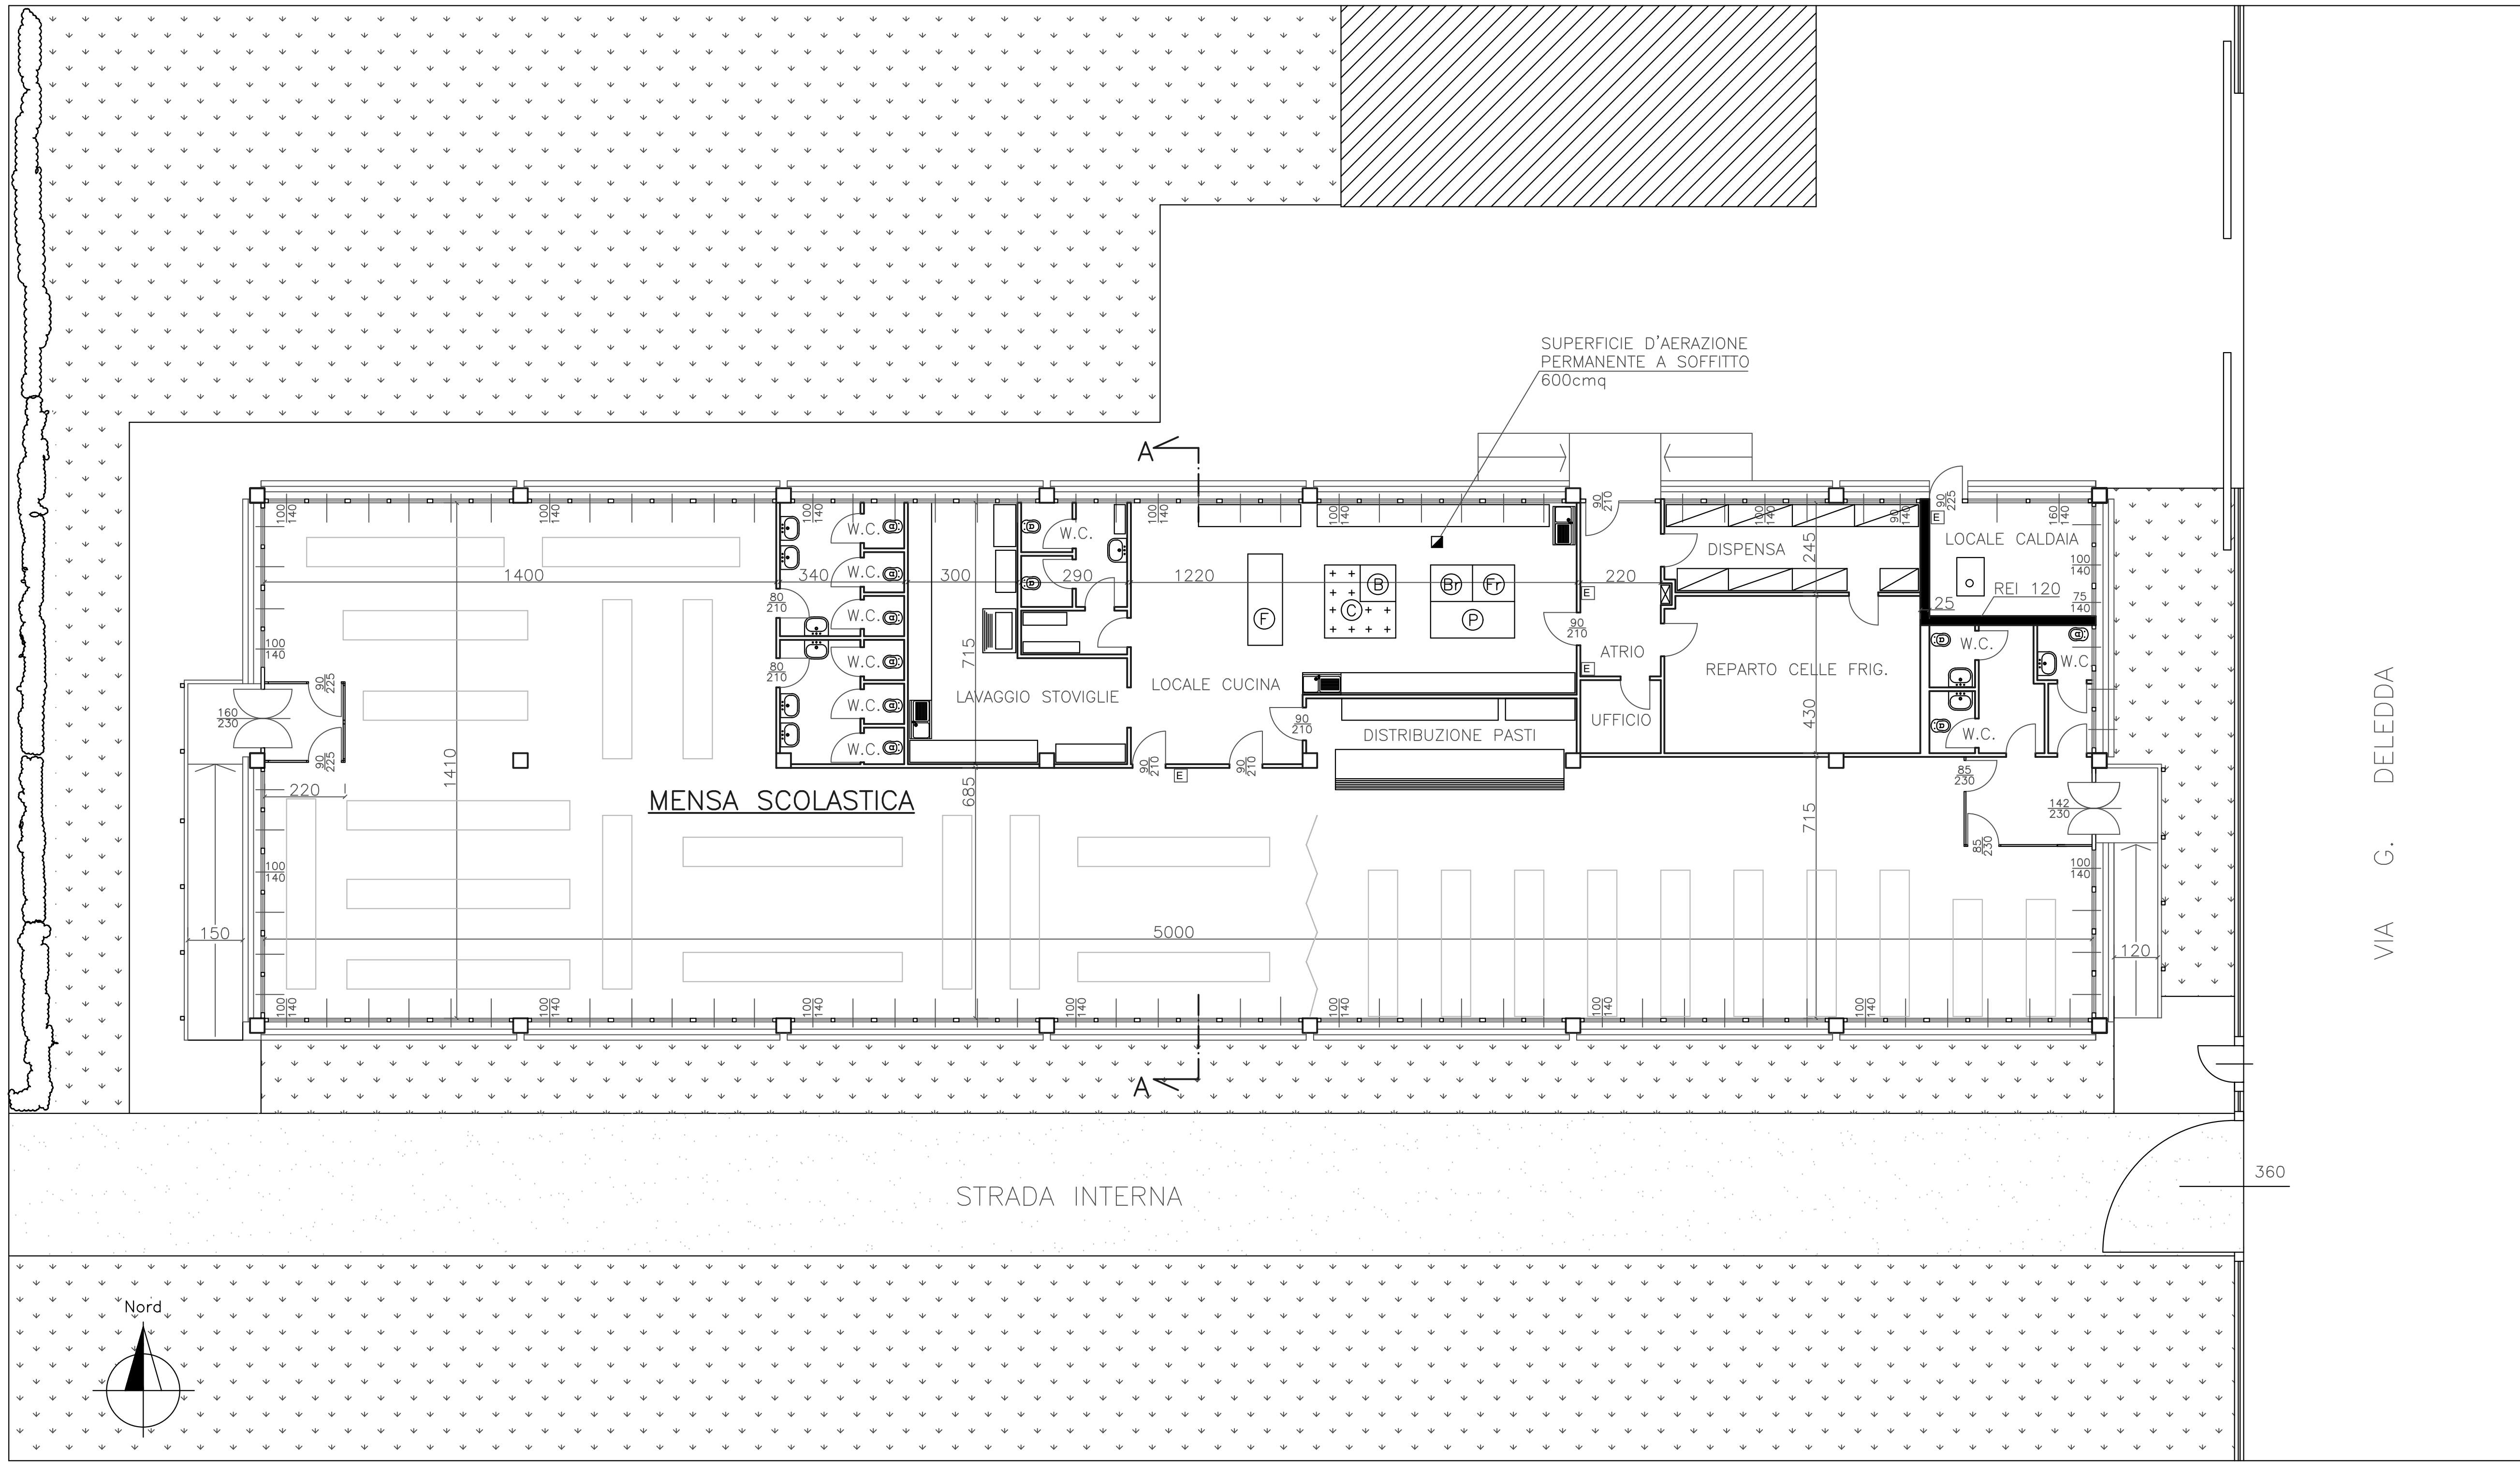

VIA G. DELEDDA

COMUNE DI VIGNATE, via Roma n°13

CUCINA/MENSA - PIANTA, PROSPETTI E SEZIONE

TAV. n. U SCALA: 1:100

DATA: