



giardino

Parcheggio

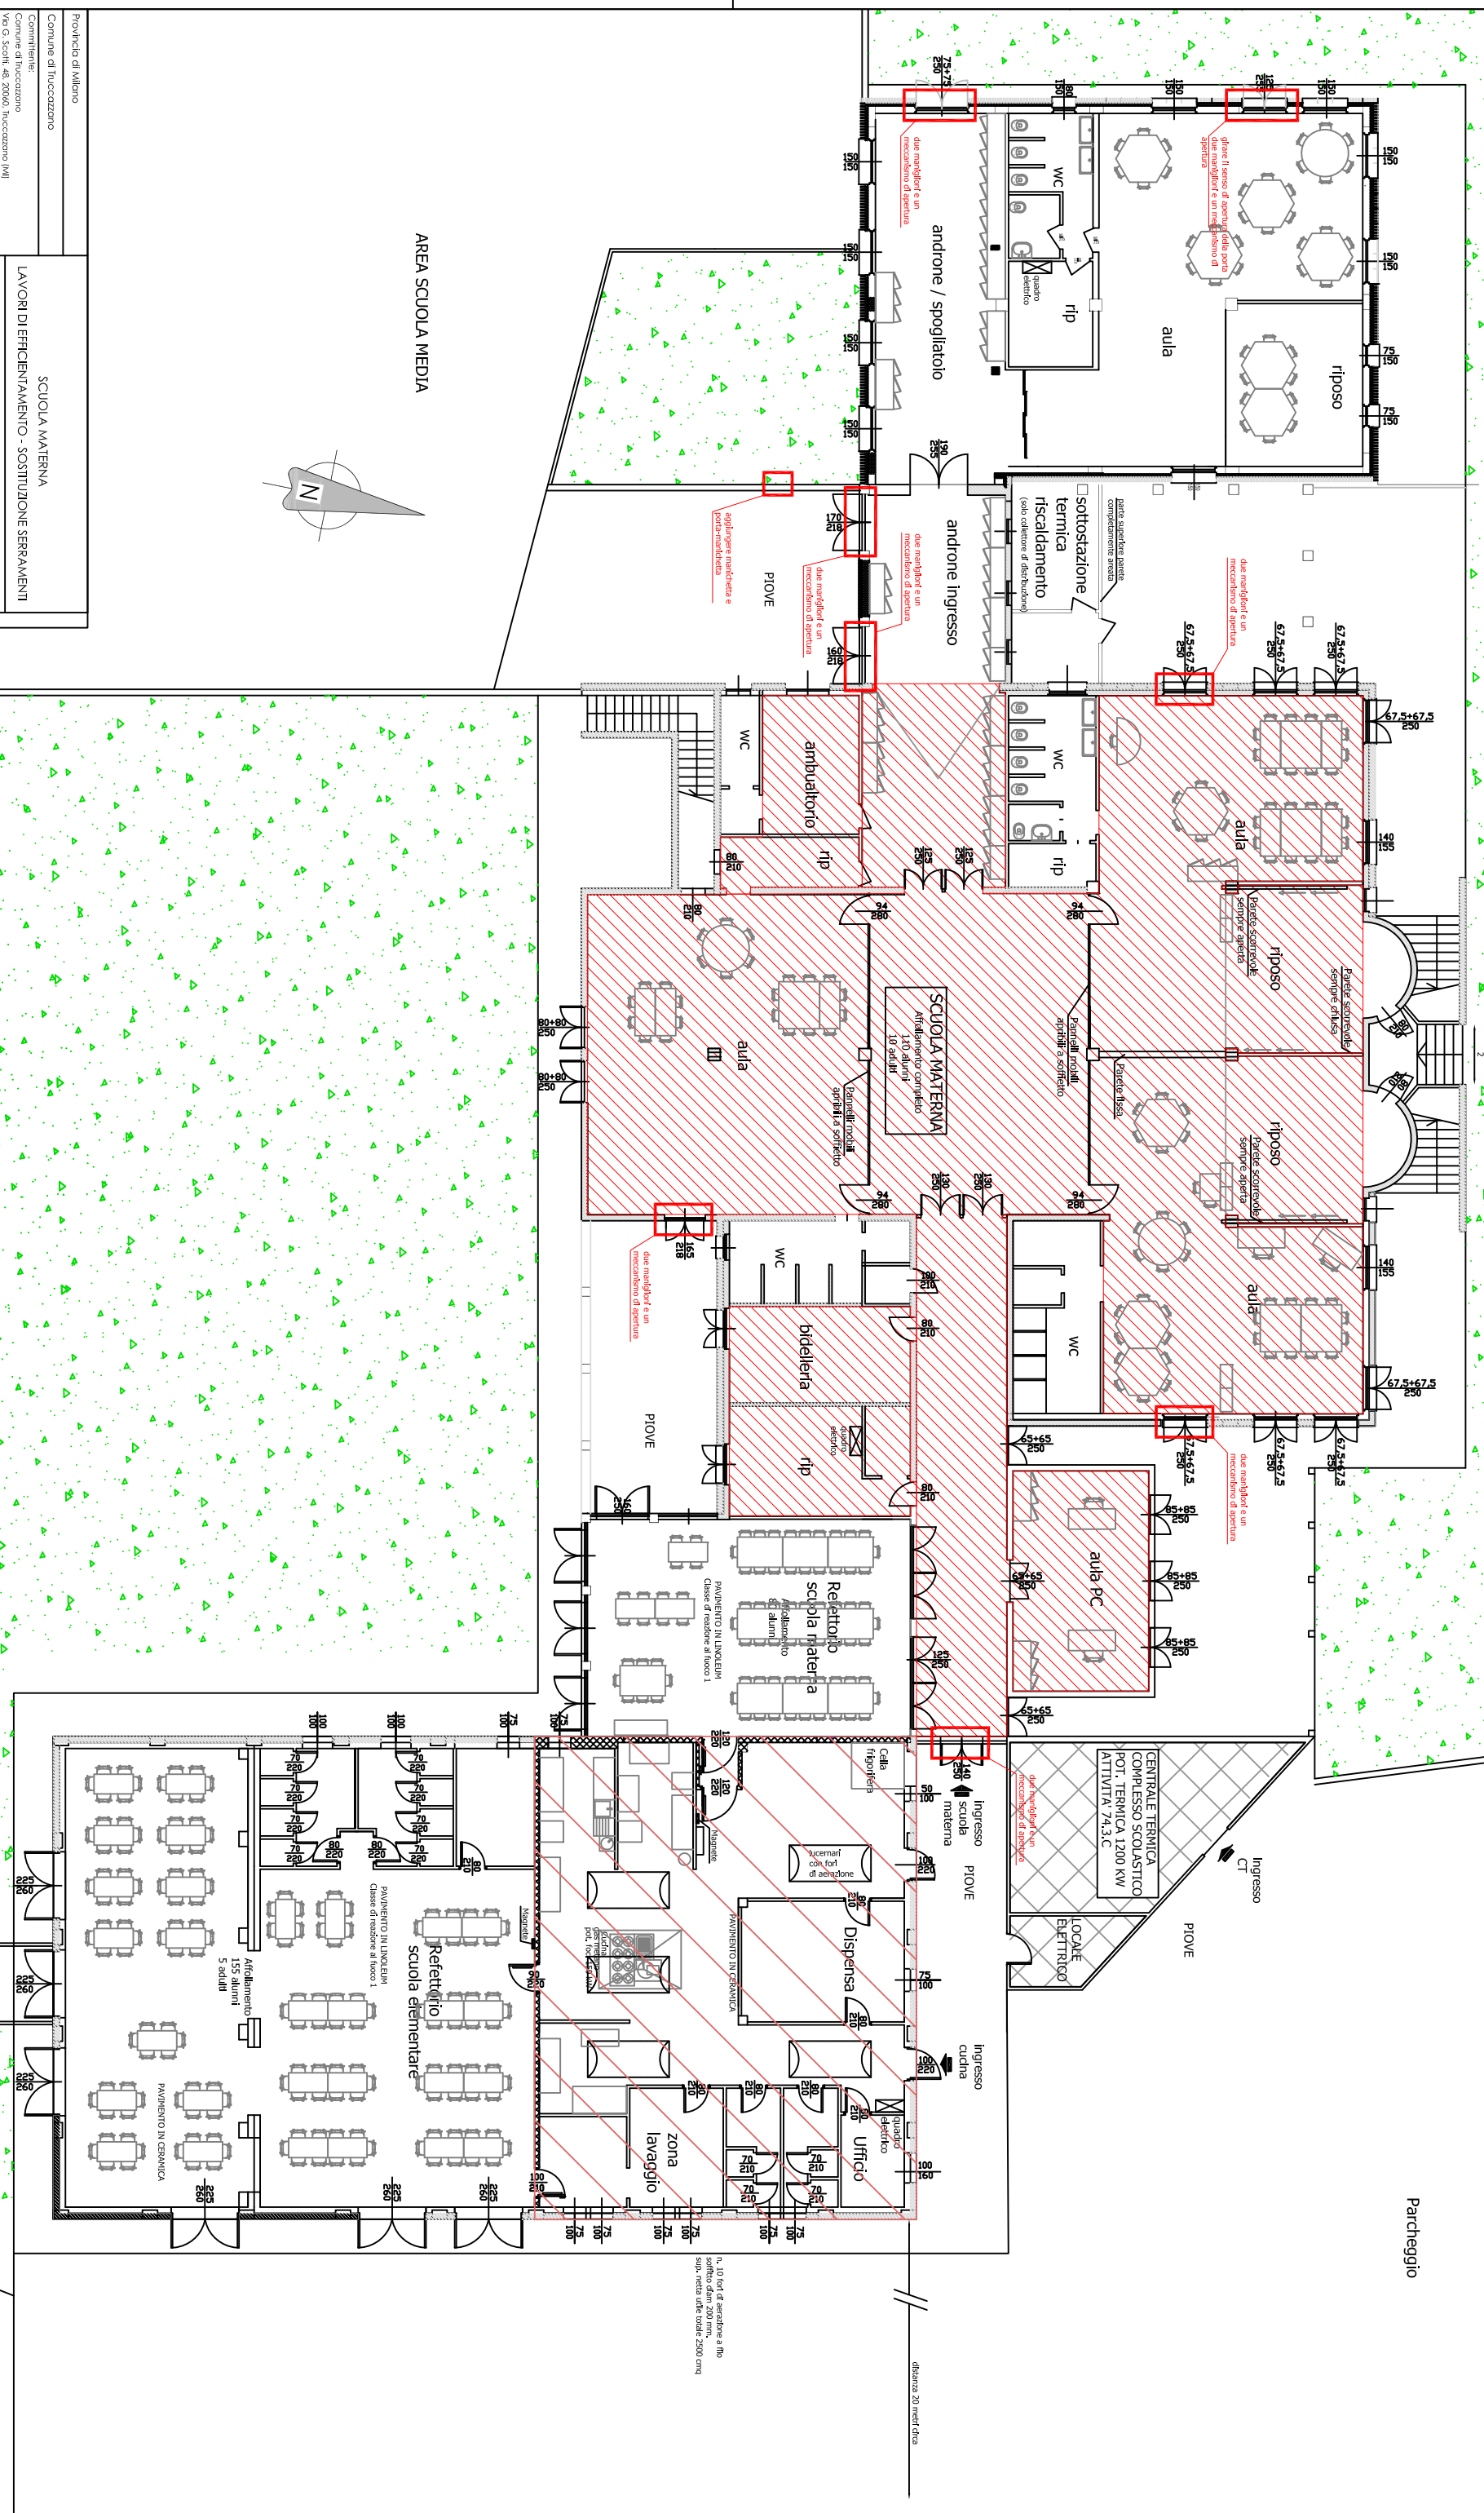

AREA SCUOLA MEDIA

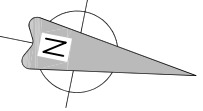

SCUOLA MATERNA			
LAVORI DI EFFICIENTAMENTO - SOSTITUZIONE SERRAMENTI			
PLANIMETRIA PIANO TERRA			
Progettato: Geom. Francesco Voldorini			
Cod. ddt:	Torchi:	Scalzi:	1/100
rev:	data:	descrizione:	esigebilo verificato approvato
00	apr 2021	Primo emissione	


distanza 20 metri circa