


P V
kW kW
PQV
PQP

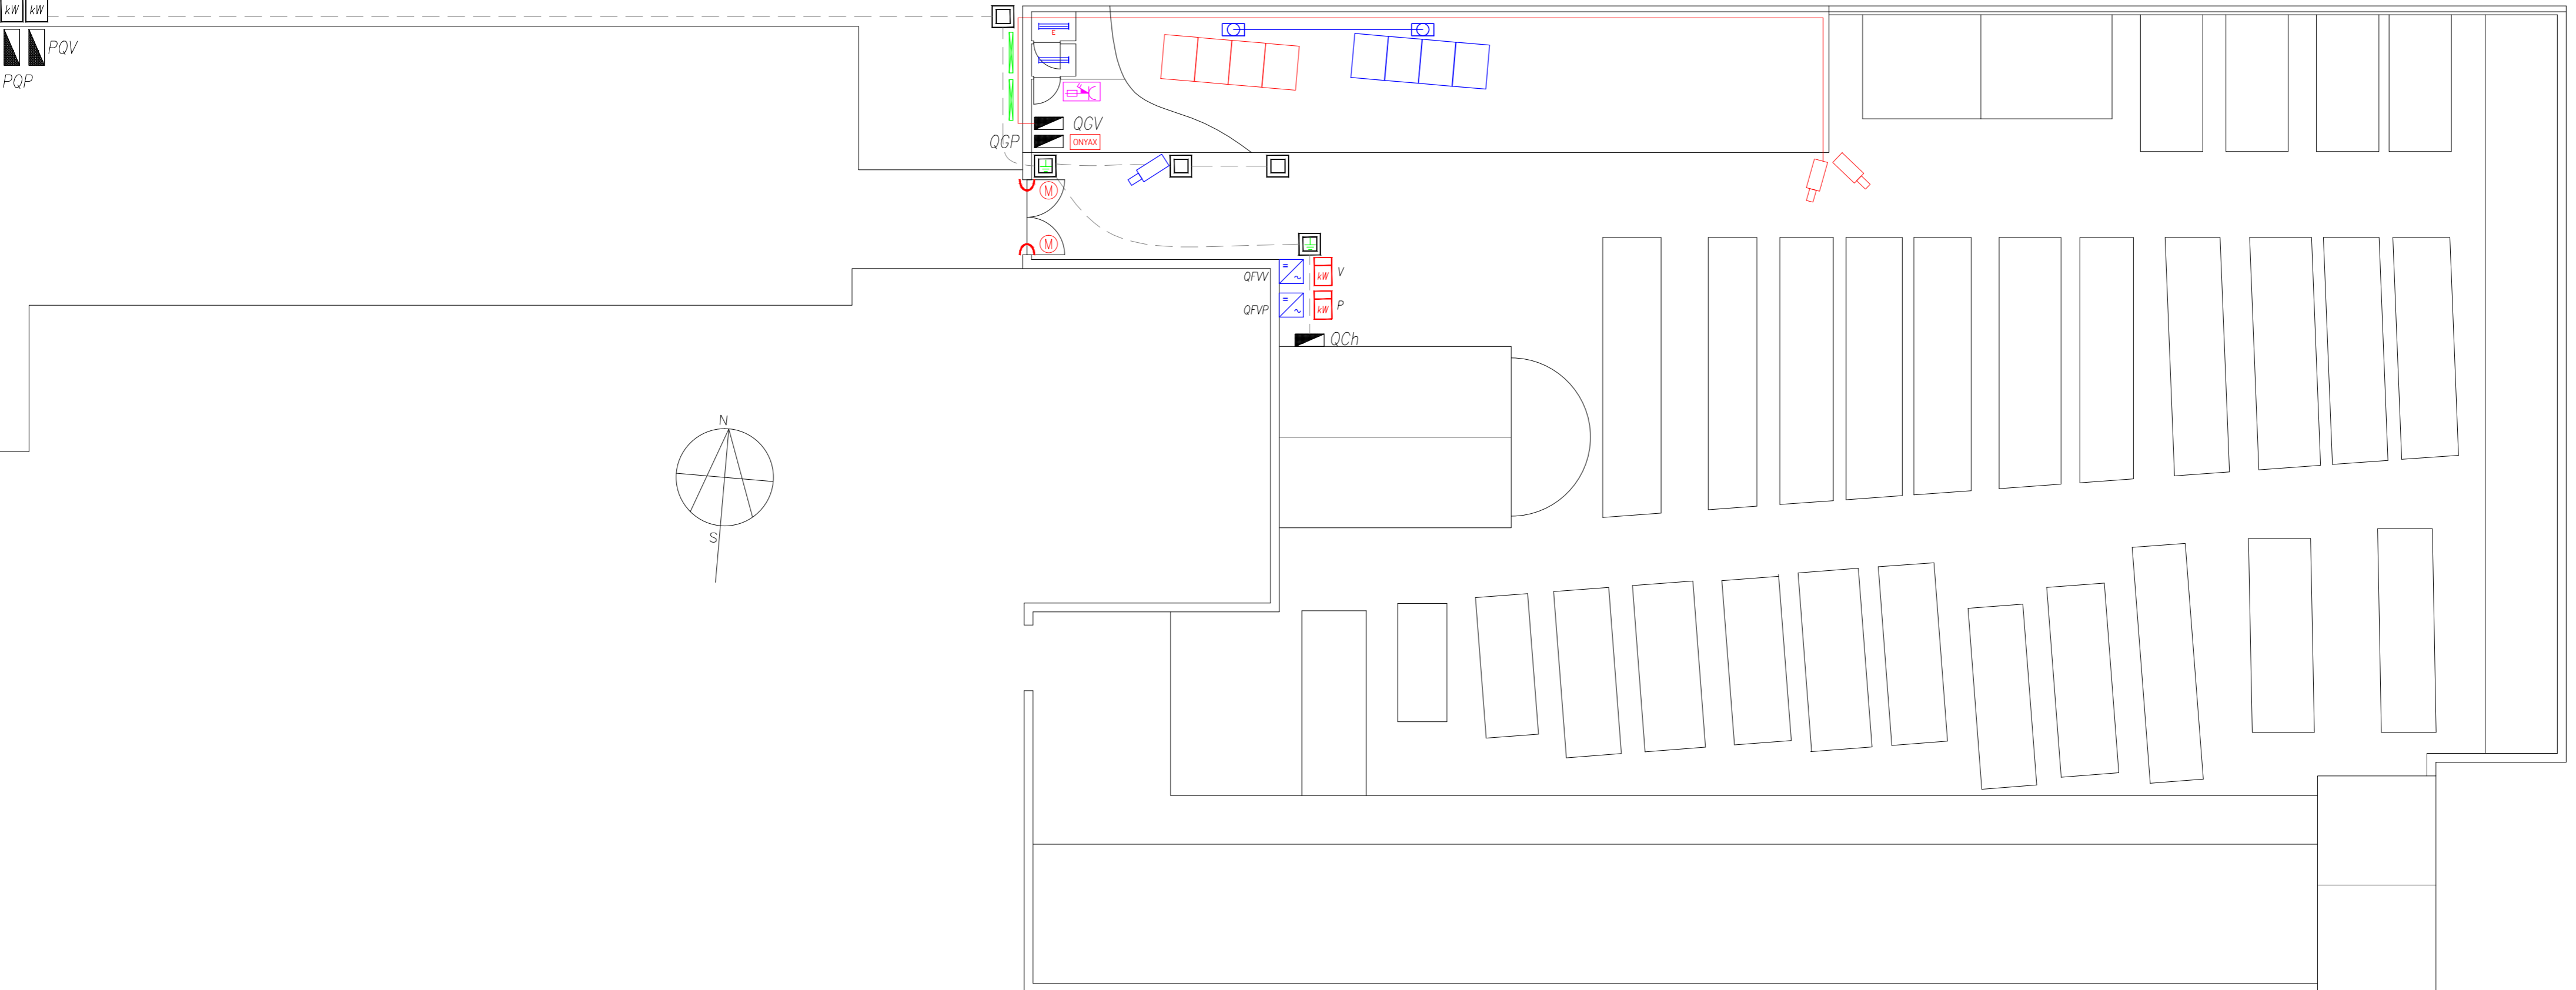


LEGENDA

	Quadro elettrico		Inverter		Telecamera esistente
	Gruppo di misura, illuminazione pubblica		Display impianto fotovoltaico		Telecamera IP da 5MP OTTICA 2,8-8mm dotata di scheda di memoria
	Gruppo di misura, illuminazione votiva		Linea vita		Corpo illuminante modello Hydro, Disano, dotato di sorgente LED da 20W comandato da rilevatore di presenza (esistente)
	Contatore, energia prodotta da F.V. per illuminazione pubblica		Orologio programmatore da remoto		Corpo illuminante modello Hydro, Disano, dotato di sorgente LED da 20W comandato da rilev. di presenza ed emerg. (esistente)
	Contatore, energia prodotta da F.V. per illuminazione votiva		Tubazione interrata esistente		Tubazione a vista, di nuova fornitura
	Modulo fotovoltaico monocris. da 410W per impianto d'illum. votiva		Pozzetto esistente		Laccetto anticaduta cancello
	Modulo fotovoltaico monocris. da 410W per impianto d'illum. pubblica		Dispensore di terra esistente, entro pozzetto		Motoriduttore esistente
			Presenza CEE 2P+T 16A, esistente		



Lampada votiva con sorgente a LED, calotta vitrea e fotosensore

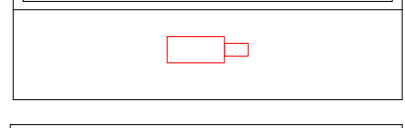

Orologio programmatore cancelli da remoto



Tipico installativo, struttura a 30°, su tetto piano




Comune di Truccazzano

Potenza attuale kW

Energia prodotta kWh

Emissioni evitate Kg CO₂

Display

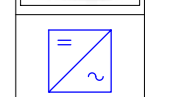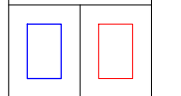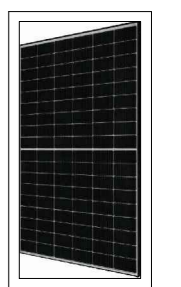

3				
2				
1				
0	03/08/2022	Schema planimetrico		
REV. n.	EMISSIONE	Titolo/Descrizione		Appr.
COMMITTENTE:		COMUNE DI TRUCCAZZANO		
TAVOLA: PROGETTO PRELIMINARE, RELAMPING IMP. ILLUM. VOTIVA, IMPIANTI FV VOTIVI E PUBBLICI IMPIANTO TVCC - CIMITERO DI CORNELIANO				
COD.: P2822	DATA: 03/08/2022	Sigla Dis.: T04	ZANETTI S.r.l. Impianti Elettrici - P.IVA 01238040180 Sede legale: Via E. Visconti Venosta, 7 Milano Sede amm.: Via Artigianato, 2 Borgo S. Siro (PV) Tel. (0382) 874121 - Fax (0382) 879042 EMAIL: tecnico.zanetti@tin.it - PEC: zanettisrl@postecert.it	
FILE: P2822-T04	SCALA: 1:150	Formato A 2	TIMBRE E FIRMA DEL PROGETTISTA	
DOC: 2	Fg.: 1/1	Stesura: P.S.		